

**ADMINISTRACJA
ZASOBÓW KOMUNALNYCH**
43-502 Czechowice-Dziedzice
ul. Legionów 85
Tel. 32 215 31 04, 32 215 31 05, 32 214 06 62
fax 32 215 82 05

Czechowice-Dziedzice 17.06.2015 r.

Zaproszenie do składania ofert o wartości nieprzekraczającej równowartość 30000 euro

Dotyczy: Wykonanie projektu drogi technicznej oraz ciągu pieszo-rowerowego wraz z oświetleniem drogowym służących okresowej kontroli zrekultywowanego terenu byłego składowiska odpadów przy ul. Bestwińskiej w Czechowicach-Dziedzicach.

I. ZAMAWIAJĄCY

Administracja Zasobów Komunalnych
ul. Legionów 85, 43-502 Czechowice-Dziedzice
NIP: 652-00-12-426
Tel. 32/ 215 31 04, 215 31 05
Fax. 32/ 215 82 05
e-mail: azk@azk.czechowice-dziedzice.pl, zpi@azk.czechowice-dziedzice.pl

II. OPIS PRZEDMIOTU ZAMÓWIENIA

Przedmiotem zamówienia jest:

A.

- opracowanie zmodyfikowanego projektu technicznego z uzgodnieniami dla zadania o nazwie:
„Projekt drogi technicznej oraz ciągu pieszo-rowerowego wraz z oświetleniem drogowym służących okresowej kontroli zrekultywowanego terenu byłego składowiska odpadów komunalnych w Czechowicach – Dziedzicach” obejmujący:
 - ciąg pieszy umożliwiający jazdę na rolkach
 - ciąg rowerowy
- na odcinku od ul. Falistej do ul. Bestwińskiej długości ok. 300 mb,
- na odcinku długości ok. 55 mb od wjazdu z ulicy Falistej do miejsca zabudowanego piezometru P3 oraz zbiornika na substancję ropopochodną - wymagane jest podłoże (podbudowa) drogowe umożliwiające wjazd dla samochodów ciężarowych, asenizacyjnych oraz odpowiednia do wymaganych przepisów szerokość drogi technicznej,
- na pozostałym odcinku ok. 215 mb od miejsca zabudowanego piezometru P3 oraz zbiornika na substancję ropopochodną do wjazdu na rozdzielnię gazu – szerokości ciągów i rodzaj podłoża odpowiednie dla tego typu tras pieszo-rowerowych zgodnie z obowiązującymi przepisami,
- na odcinku długości ok. 30 mb od wjazdu na rozdzielnię gazu do ulicy Bestwińskiej - wymagane jest podłoże (podbudowa) drogowe umożliwiające wjazd dla samochodów ciężarowo-dostawczych oraz odpowiednia do wymaganych przepisów szerokość drogi technicznej,
- od strony wjazdów z ul. Falistej i ul. Bestwińskiej zaprojektować zapory wjazdowe (istniejący szlaban od ul. Falistej i brama od ul. Bestwińskiej do likwidacji),
- na całym odcinku drogi technologicznej i ciągu pieszo-rowerowego zaprojektować instalację oświetleniową zgodnie z wymaganymi przepisami,
- do rozważenia kwestia projektu odwodnienia całego ciągu pieszo-rowerowego i drogi technologicznej.

B.

- uzyskanie warunków zabudowy dla przedmiotowej inwestycji,
- uzyskanie warunków zasilania w niezbędne media,
- uzyskanie niezbędnych uzgodnień projektu budowlanego, opinii, ekspertyz, koniecznych do uzyskania pozwolenia na budowę,
- opracowanie projektu budowlanego – wielobranżowego wraz z przyłączami (4 egzemplarze w formie pisemnej i 1 egzemplarz w formie elektronicznej),

- szczegółowy kosztorys inwestorski (1 egz. w formie pisemnej), przedmiary robót, specyfikacja techniczna wykonania i odbioru robót budowlanych (1 egz. w formie pisemnej i 1 egz. w formie elektronicznej.

Szczegółowy zakres oraz forma projektu winna być zgodna z zasadami sztuki projektowej oraz obowiązującymi przepisami m. in.:

- ustawą z dnia 7 lipca 1994 roku – Prawo budowlane (Dz. U. z 2006 r. Nr 156 poz. 1118 z póź. zm.),
- rozporządzeniem Ministra Infrastruktury z dnia 03 lipca 2003 r. w sprawie szczegółowego zakresu i formy projektu budowlanego (Dz. U. Nr 120, poz. 1133),
- rozporządzeniem Ministra Infrastruktury z dnia 2 września 2004 r. w sprawie szczegółowego zakresu i formy dokumentacji projektowej, specyfikacji technicznych wykonania i odbioru robót budowlanych oraz programu funkcjonalno – użytkowego (Dz. U. Nr 202, poz. 2072), oraz umożliwiać wykonanie inwestycji /projekt wykonawczy/.

Zamawiający posiada aktualny wypis z rejestru gruntów oraz mapę zasadniczą w skali 1:1000 i fragment mapy ewidencyjnej w skali 1:1000 terenu, którego dotyczy projekt drogi technicznej oraz ciągu pieszo-rowerowego.

III. TERMIN WYKONANIA ZAMÓWIENIA

Termin złożenia oferty: **do 1 lipca 2015 roku.**

Termin wykonania przedmiotu zamówienia: **od dnia podpisania umowy do 30.10.2015 r.**

IV. OPIS SPOSOBU PRZYGOTOWANIA OFERTY

1. Ofertę należy przygotować zgodnie z dołączonym do niniejszego zaproszenia wzorem formularza ofertowego,
2. Dołączyć do oferty kserokopię uprawnień budowlanych do projektowania w specjalności drogowej i instalacyjnej elektrycznej,
3. Dołączyć do oferty wykaz ważniejszych realizacji – co najmniej 1 usługa projektowa w zakresie zgodnym z przedmiotowym zaproszeniem.

V. MIEJSCE ORAZ TERMIN SKŁADANIA OFERT

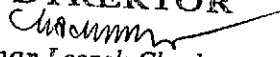
1. Oferta powinna być przesłana za pośrednictwem: poczty, kuriera lub też dostarczona osobiście bądź e-mailem, faxem na adres: Administracja Zasobów Komunalnych 43-502 Czechowice-Dziedzice ul. Legionów 85 do dnia 17.06.2015 r. do godz. 10:00.
2. Otwarcie ofert zostanie dokonane w dniu 17.06.2015 r. o godz. 10:30.
3. Oferent może przed upływem terminu składania ofert zmienić lub wycofać swoją ofertę.
4. W toku badania i oceny ofert Zamawiający może żądać od oferentów wyjaśnień dotyczących treści złożonych ofert.

VI. DODATKOWE INFORMACJE

Dodatkowych informacji udziela Adam Zubel oraz Jacek Tyrna pod numerem telefonu (32) 2153104, 2153105.

VII. ZAŁĄCZNIKI

- Wzór formularza ofertowego
- Mapa zasadnicza
- Wykaz wykonanych projektów

DYREKTOR

mgr Leszek Chodura

FORMULARZ OFERTY

1. Nazwa i adres Wykonawcy

Nazwa:

Adres:

NIP:

REGON:

Nr rachunku bankowego:

2. Oferuję wykonanie przedmiotu zamówienia za:

Cenę netto: zł

Podatek VAT:zł

Cenę brutto:zł

Słownie brutto:

3. Oświadczam, że zapoznałem się z opisem przedmiotu zamówienia i nie wnoszę do niego zastrzeżeń.

4. Oświadczam, że termin wykonania zamówienia będzie dotrzymany.

5. Załącznikami do niniejszego formularza oferty stanowiącego integralną część oferty są:

.....
.....

6. Uwagi

.....
.....
.....
.....

.....dnia

.....
(podpis osoby uprawnionej)

WYKAZ WAŻNIEJSZYCH REALIZACJI

Wykaz projektów zrealizowanych w ciągu ostatnich trzech lat o charakterze i złożoności porównywalnej
z zakresem usługi będącej przedmiotem zamówienia.

L.p	OPIS ZAMÓWIENIA	WARTOŚĆ ZAMÓWIENIA	Nazwa i adres Zamawiającego/ Termin realizacji
1			
2			

Miejscowość i data

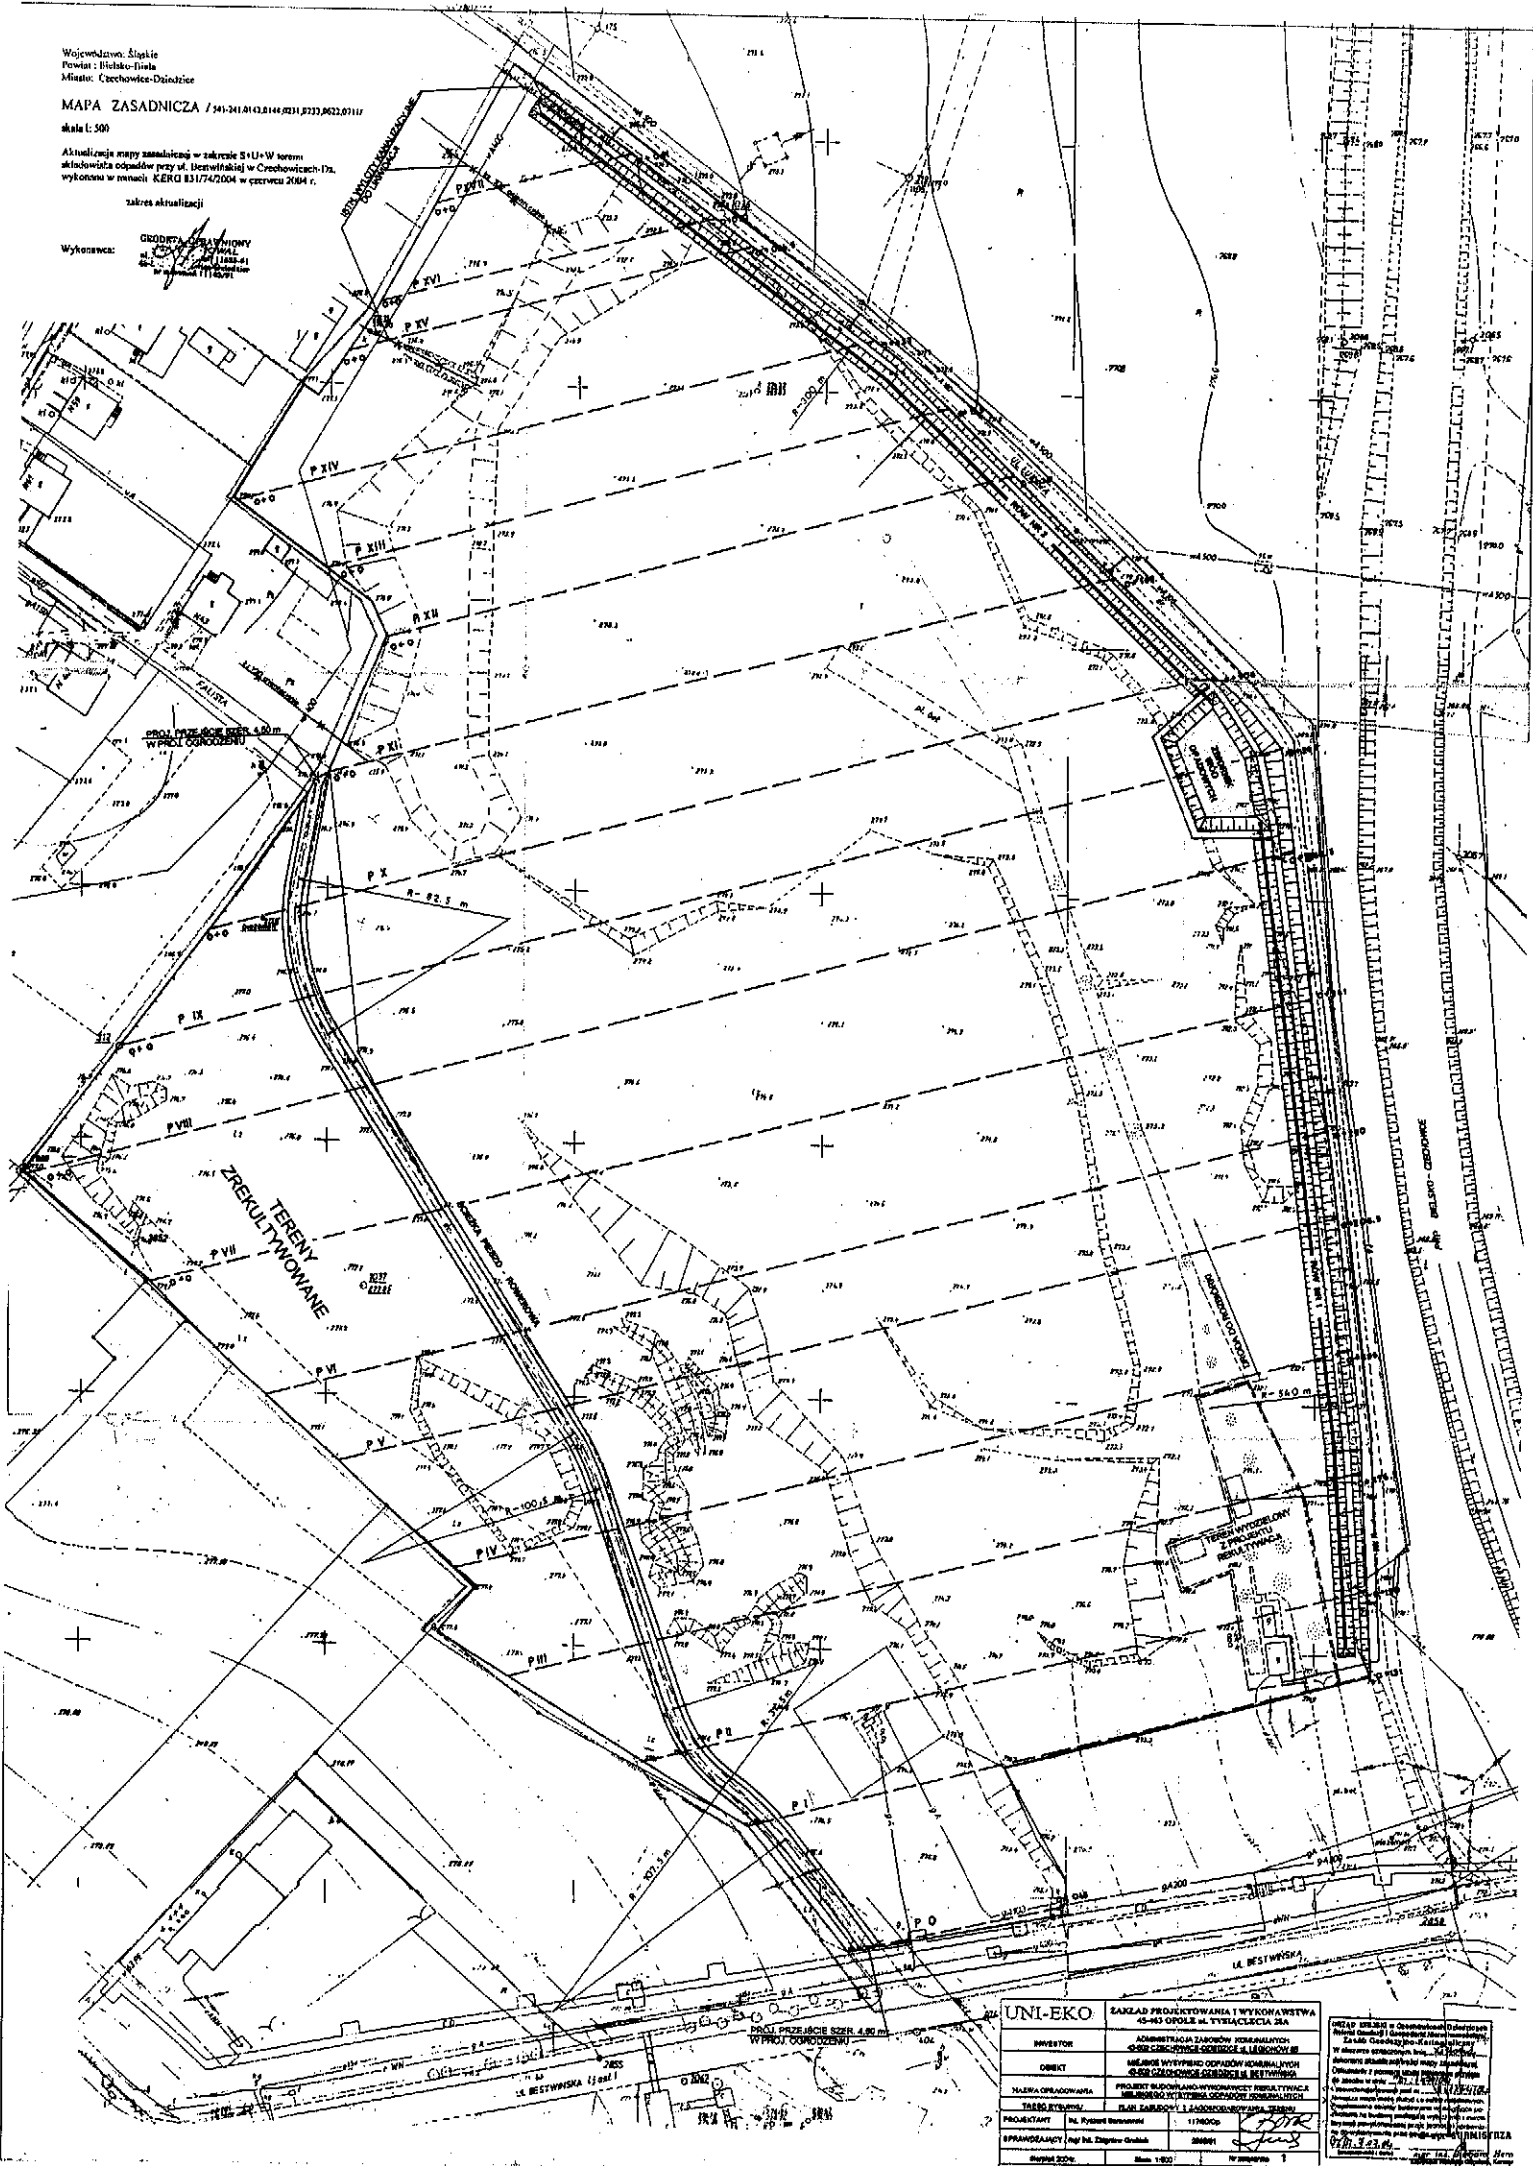
.....
pieczętka i podpis Wykonawcy

skala 1: 500

Aktualizacja mapy zasadniczej w zakresie S+U+W toronni
składowiska odpadów przy ul. Berwińskiej w Czechowicach-17a,
wykonana w ramach KERO 831/74/2004 w czerwcu 2004 r.

zakres aktualizacji

Wykonawca: **GRODZKA OFERTYNIOWY**
ul. **KOWAL**
46-1 **1222-41**
Nr **1122/91**

[illegible]