

MAPA DO CELÓW PROJEKTOWYCH			
Oznaczenie kancelaryjne zgłoszenia pracy geodezyjnej		GG.6640.597.2018	
Skala mapy	1:500	Data opracowania mapy	27.09.2018
Miejscowość	Czechowice-Dziedzice	Sekcja mapy	6.122.29.20.2.1
Jednostka ewidencyjna		identyfikator	240204_4
		nazwa	Czechowice-Dziedzice – miasto
		identyfikator	0003
Obręb ewidencyjny		nazwa	Dziedzice
		prostopadłych płaskich wysokości	2000/6
Nazwa układu współrzędnych		Kronsztadt 1986	
Oznaczenie granic obszaru, który był przedmiotem aktualizacji		Zakres aktualizacji określono jako:	
Oznaczenie i informacje o służebnościach gruntowych mających wpływ na zagospodarowanie gruntów zlokalizowanych w granicach projektowanej inwestycji		Nie badano służebności gruntowych w zakresie opracowania.	
Informacja o granicach nieruchomości		Granice przedmiotowej nieruchomości pochodzą z digitalizacji mapy ewidencyjnej i nie spełniają obowiązujących wymagań dokładnościowych.	
Informacja o użytkach gruntowych i klasach gleboznawczych		Użytki gruntowe i klasy gleboznawcze zgodne z treścią mapy ewidencyjnej	
Informacja o wywiadach branżowych		Nie sporządzono	
Informacja o miejscowym planie zagospodarowania przestrzennego		Brak ustaleń MPZP w zakresie aktualizacji	
Jolanta Kaczmarczyk Przedsiębiorstwo Usług Geodezyjno-Kartograficznych 43-502 Czechowice-Dziedzice ul. Wyspiańskiego 17/38, tel. 603 667 453 NIP 6521270604 Regon 360176881 kaczmarczyk.geo@interia.pl Jolanta Kaczmarczyk		GEODETA UPRAWNIONY Zaśw. GUGiK Nr 2711 inż. Bogdan Pajak 43-230 Goczałkowice-Zdrój ul. Szkolna 37	

Poświadczam, że niniejszy dokument został opracowany w wyniku prac geodezyjnych i kartograficznych, których rezultaty zawiera operat techniczny wpisany do ewidencji materiałów państwowego zasobu geodezyjnego i kartograficznego	
Organ prowadzący państwowy zasób geodezyjny i kartograficzny	Burmistrz Czechowic-Dziedzic
identyfikator ewidencyjny materiału zasobu operatu technicznego	P.240204.3.2018.681
Data wpisania operatu technicznego do ewidencji materiałów zasobu	2018-09-27
Imię, nazwisko i podpis osoby reprezentującej organ	Z up. BURMISTRZA Sławomir Soboszek INSPEKTOR


2018-09-28

- LEGENDA
- 1. ISTNIEJĄCY BUDYNEK "A" (objęty opracowaniem)
  - 2. ISTNIEJĄCY BUDYNEK "B" (nie objęty opracowaniem)
  - 3. ISTNIEJĄCY BUDYNEK "C" (nie objęty opracowaniem)
  - FRAGMENTY BUDYNKÓW DO ROZBIÓRKI (nie objęty opracowaniem)
  - wejscia /wjazdy
  - obiekty sąsiednie istniejące
  - granice działki nr 697/30
  - istn. ogrodzenie
  - istn. miejsca postojowe (parking publiczny dla mieszkańców budynku "A" oraz klientów)
  - proj. miejsca postojowe dla pracowników (nie objęte opracowaniem)
  - projektowana opaska kamienna budynku o szer. 50,0 cm
  - projektowana wymiana nawierzchni na kostkę brukową
  - układ warstw ocieplających - płyty XPS gr. 5 cm (część niepodpiwniczona izolacja 1,0 m poniżej poziomu gruntu)
  - układ warstw ocieplających - płyty XPS gr. 5 cm (część podpiwniczona izolacja do poziomu posadzki w piwnicy)
  - elementy projektowane / do wymiany
  - istn. sieć / przyłącze kanalizacji deszczowej
  - istn. sieć / przyłącze kanalizacji sanitarnej
  - istn. sieć / przyłącze wodociągowe
  - istn. sieć / przyłącze energetyczne
  - istn. sieć / przyłącze teletechniczne

+/- 0,00 = istniejące

Studio S1 Marek Stojanowski, Bielsko-Biała 43-300, ul. Lubelska 22 tel. 604 667 042, e-mail: marek.stojanowski@poczta.fm; http://www.stojanowski.pl			
faza:	obiekt: PRZEBUDOWA I ZMIANA SPOSOBU UŻYTKOWANIA BUDYNKÓW BYŁEGO ZESPÓŁU SZKÓŁ SPECJALNYCH w Czechowicach - Dziedzicach na cele: BIUROWO - ADMINISTRACYJNE, MAGAZYNOWE, MIESZKALNICTWA KOMUNALNEGO		
P.BUDOWLANY	ETAP I - ZMIANA SPOSOBU UŻYTKOWANIA BUDYNKU "A" NA CELE MIESZKALNICTWA KOMUNALNEGO		
branża:	adres inwestycji: Czechowice - Dziedzice, ul. Legionów 59, dz.nr 697/30, obr. Czechowice		
ARCHITEKTURA	inwestor: Gmina Czechowice - Dziedzice, Administracja Zasobów Komunalnych 43-502 Czechowice - Dziedzice, ul. Legionów 85		
skala:	data:	nr rys.:	temat rysunku:
1:500	09.2018 r.	1.	PROJEKT ZAGOSPODAROWANIA TERENU
autor:	mgr inż. arch. Marek Stojanowski		sprawdzający: mgr inż. arch. Przemysław Stawinoga
uprawnienia budowlane do projektowania bez ograniczeń w specjalności architektonicznej nr ewid. upr. 140/02, nr wpisu do Izby Arch. RP SL-0889		uprawnienia budowlane do projektowania bez ograniczeń w specjalności architektonicznej nr ewid. upr. 126/02, nr wpisu do Izby Arch. RP SL-0610	



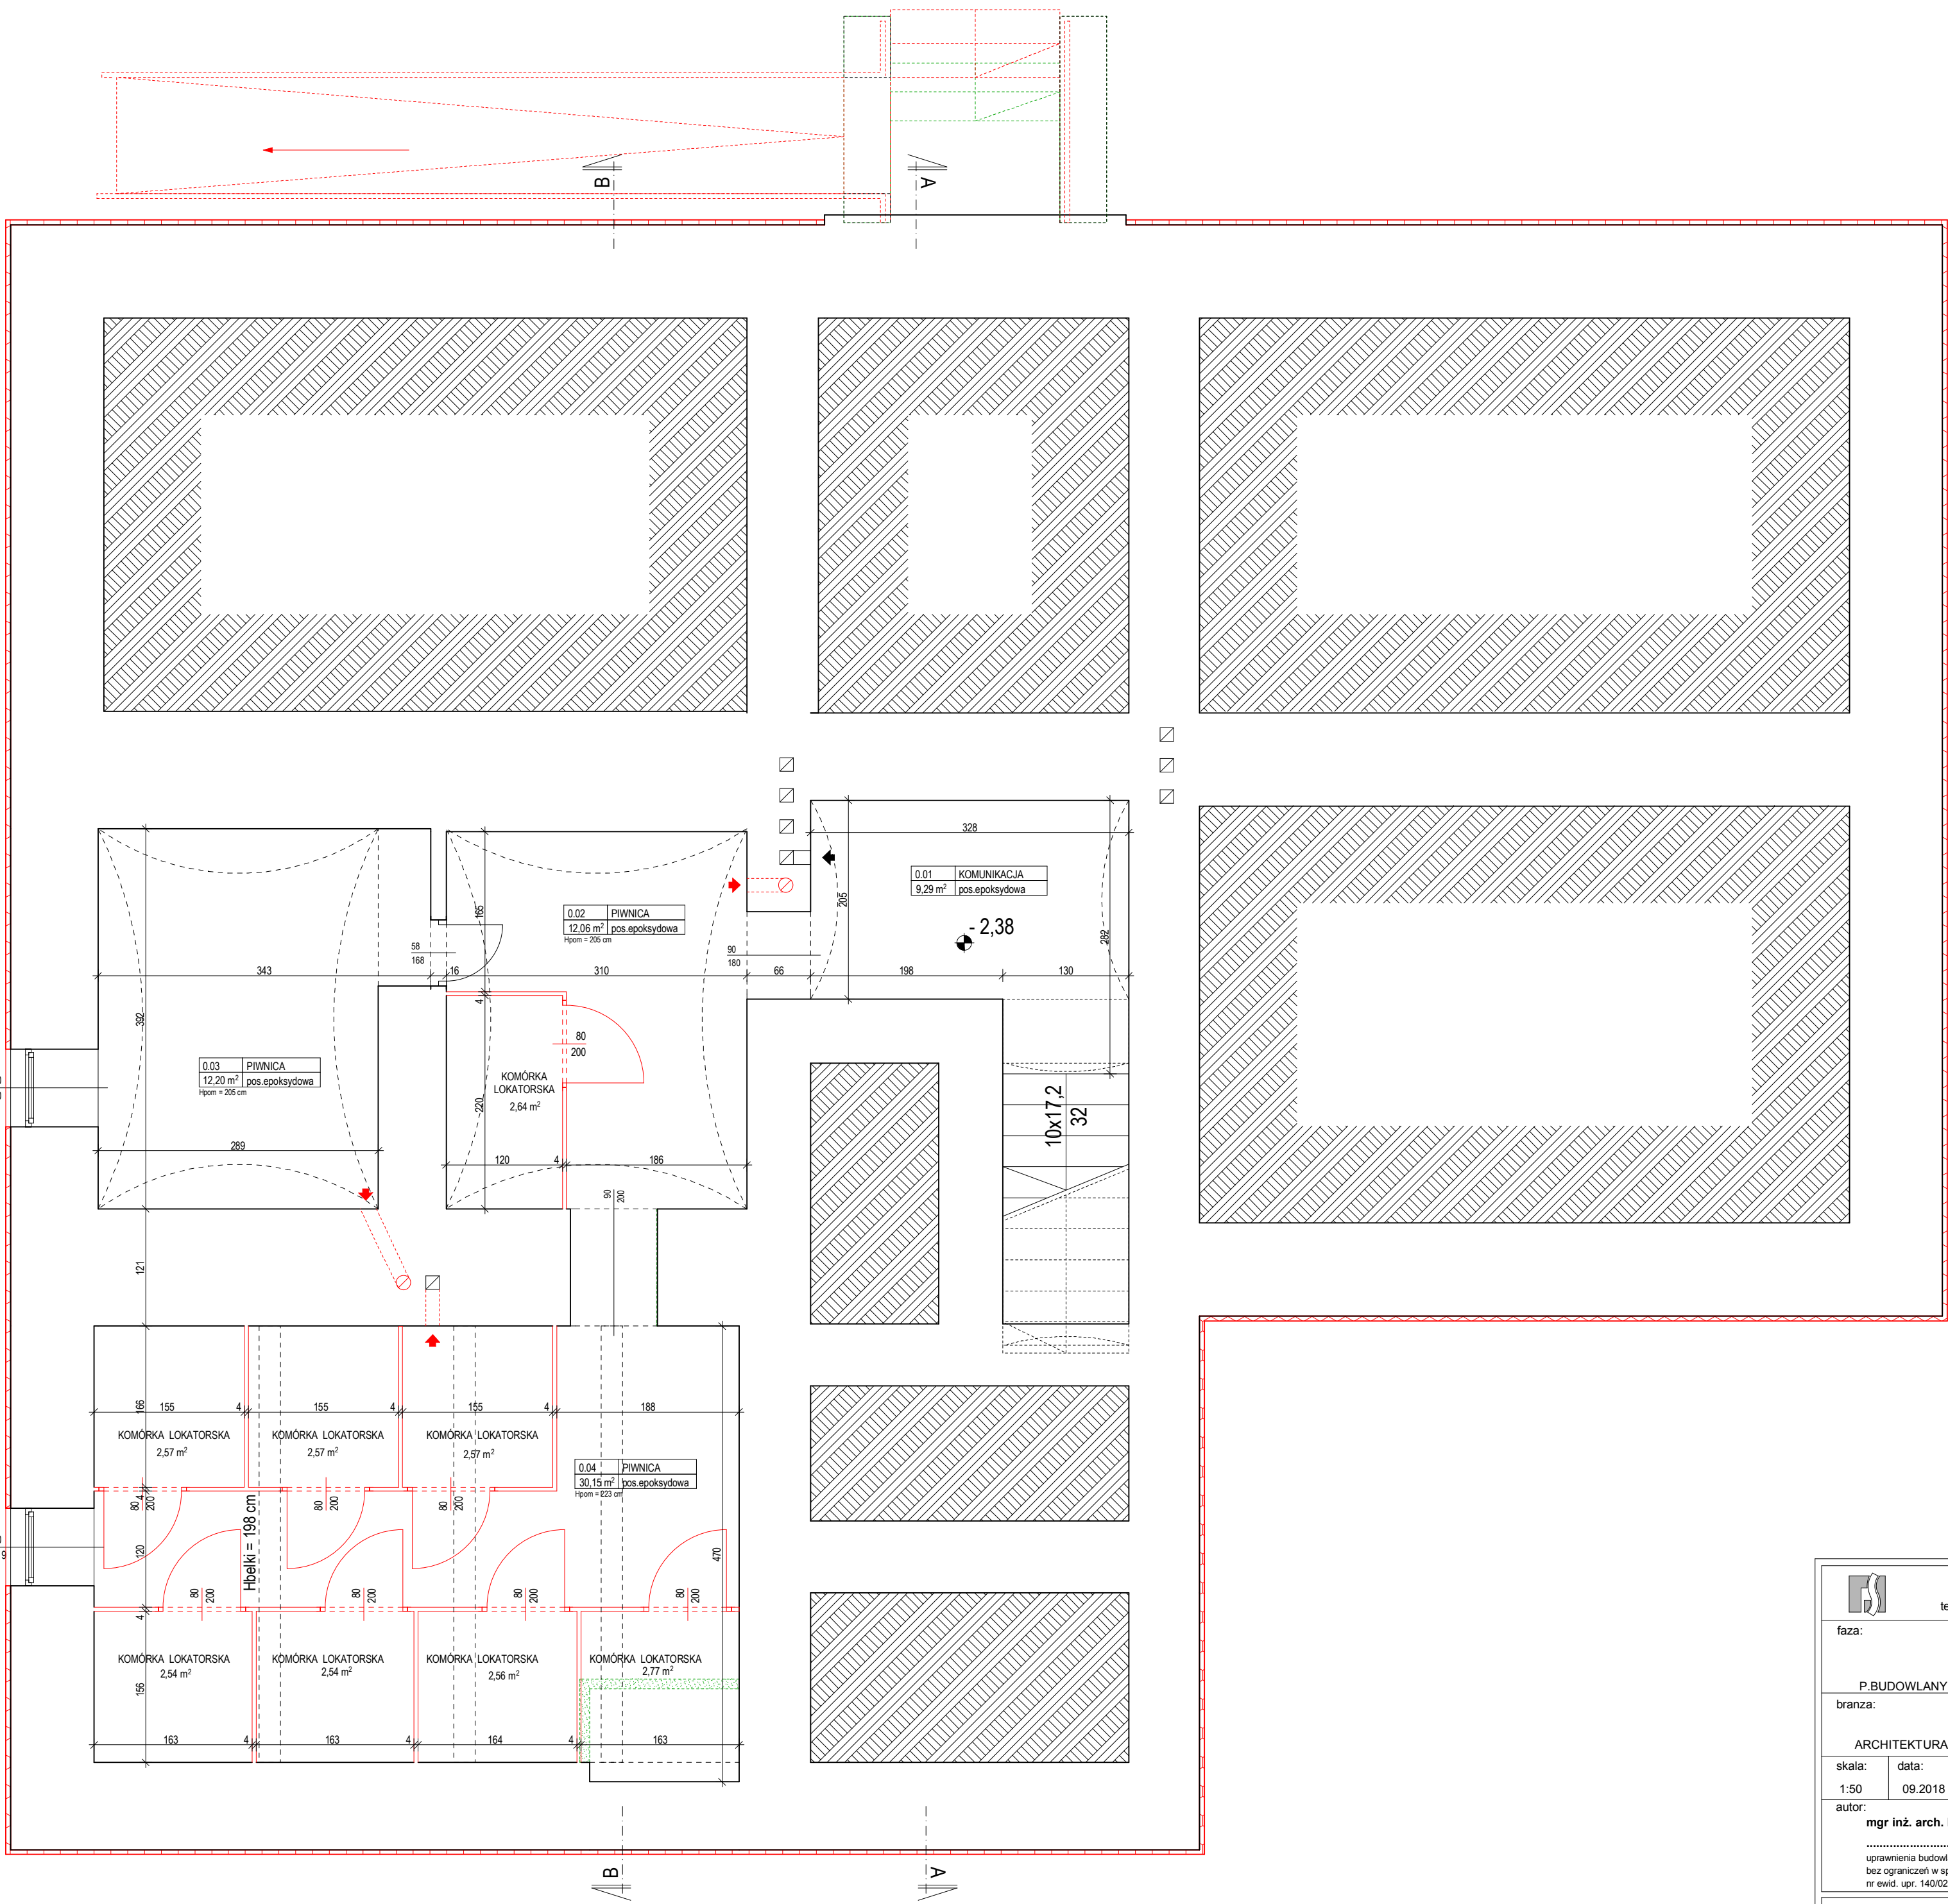


- OZNACZENIA GRAFICZNE:
- ŚCIANY ISTNIEJĄCE
  - ŚCIANA MUROWANA
  - ŚCIANKI GIPS-KARTON.
  - BETON
  - ŻELBET
  - ELEMENTY ISTNIEJĄCE
  - WPROWADZONE ZMIANY
  - WYBURZENIA / ELEMENTY DO LIKWIDACJI
  - ZAMUROWANIA
- A
- +/- 0,00
- OZNACZENIA OKIEN I DRZWI :
- 90 (szerokość drzwi w świetle ościeżnicy)
  - 200 (wysokość drzwi w świetle ościeżnicy)
  - 60 (szerokość okna w gabarycie zew. ościeży)
  - 120 (wysokość okna w gabarycie zew. ościeży)

			
<p>Studio S1 Marek Stojanowski, Bielsko-Biała 43-300, ul. Lubelska 22 tel. 604 667 042, e-mail: marek.stojanowski@poczta.fm, http://www.stojanowski.pl</p>			
faza:	obiekt:		
P.BUDOWLANY	PRZEBUDOWA I ZMIANA SPOSOBU UŻYTKOWANIA BUDYNKÓW BYŁEGO ZESPÓŁU SZKÓŁ SPECJALNYCH w Czechowicach - Dziedzicach na cele: BIUROWO - ADMINISTACYJNE, MAGAZYNOWE, MIESZKALNICTWA KOMUNALNEGO		
	ETAP I - ZMIANA SPOSOBU UŻYTKOWANIA BUDYNKU "A" NA CELE MIESZKALNICTWA KOMUNALNEGO		
branza:	adres inwestycji: Czechowice - Dziedzice, ul. Legionów 59, dz.nr 697/30, obr. Czechowice inwestor: Gmina Czechowice - Dziedzice, Administracja Zasobów Komunalnych 43-502 Czechowice - Dziedzice, ul. Legionów 85		
ARCHITEKTURA			
skala:	data:	nr rys.:	temat rysunku:
1:50	09.2018 r.	A-1.	BUDYNEK "A" - RZUT PIWNICY
autor:	mgr inż. arch. Marek Stojanowski		sprawdzający:
		mgr inż. arch. Przemysław Stawinoga	
uprawnienia budowlane do projektowania bez ograniczeń w specjalności architektonicznej nr ewid. upr. 140/02, nr wpisu do listy Arch. RP SL-0889		uprawnienia budowlane do projektowania bez ograniczeń w specjalności architektonicznej nr ewid. upr. 128/02, nr wpisu do listy Arch. RP SL-0610	
ArchICAD SE, lic. nr 10-6011921			






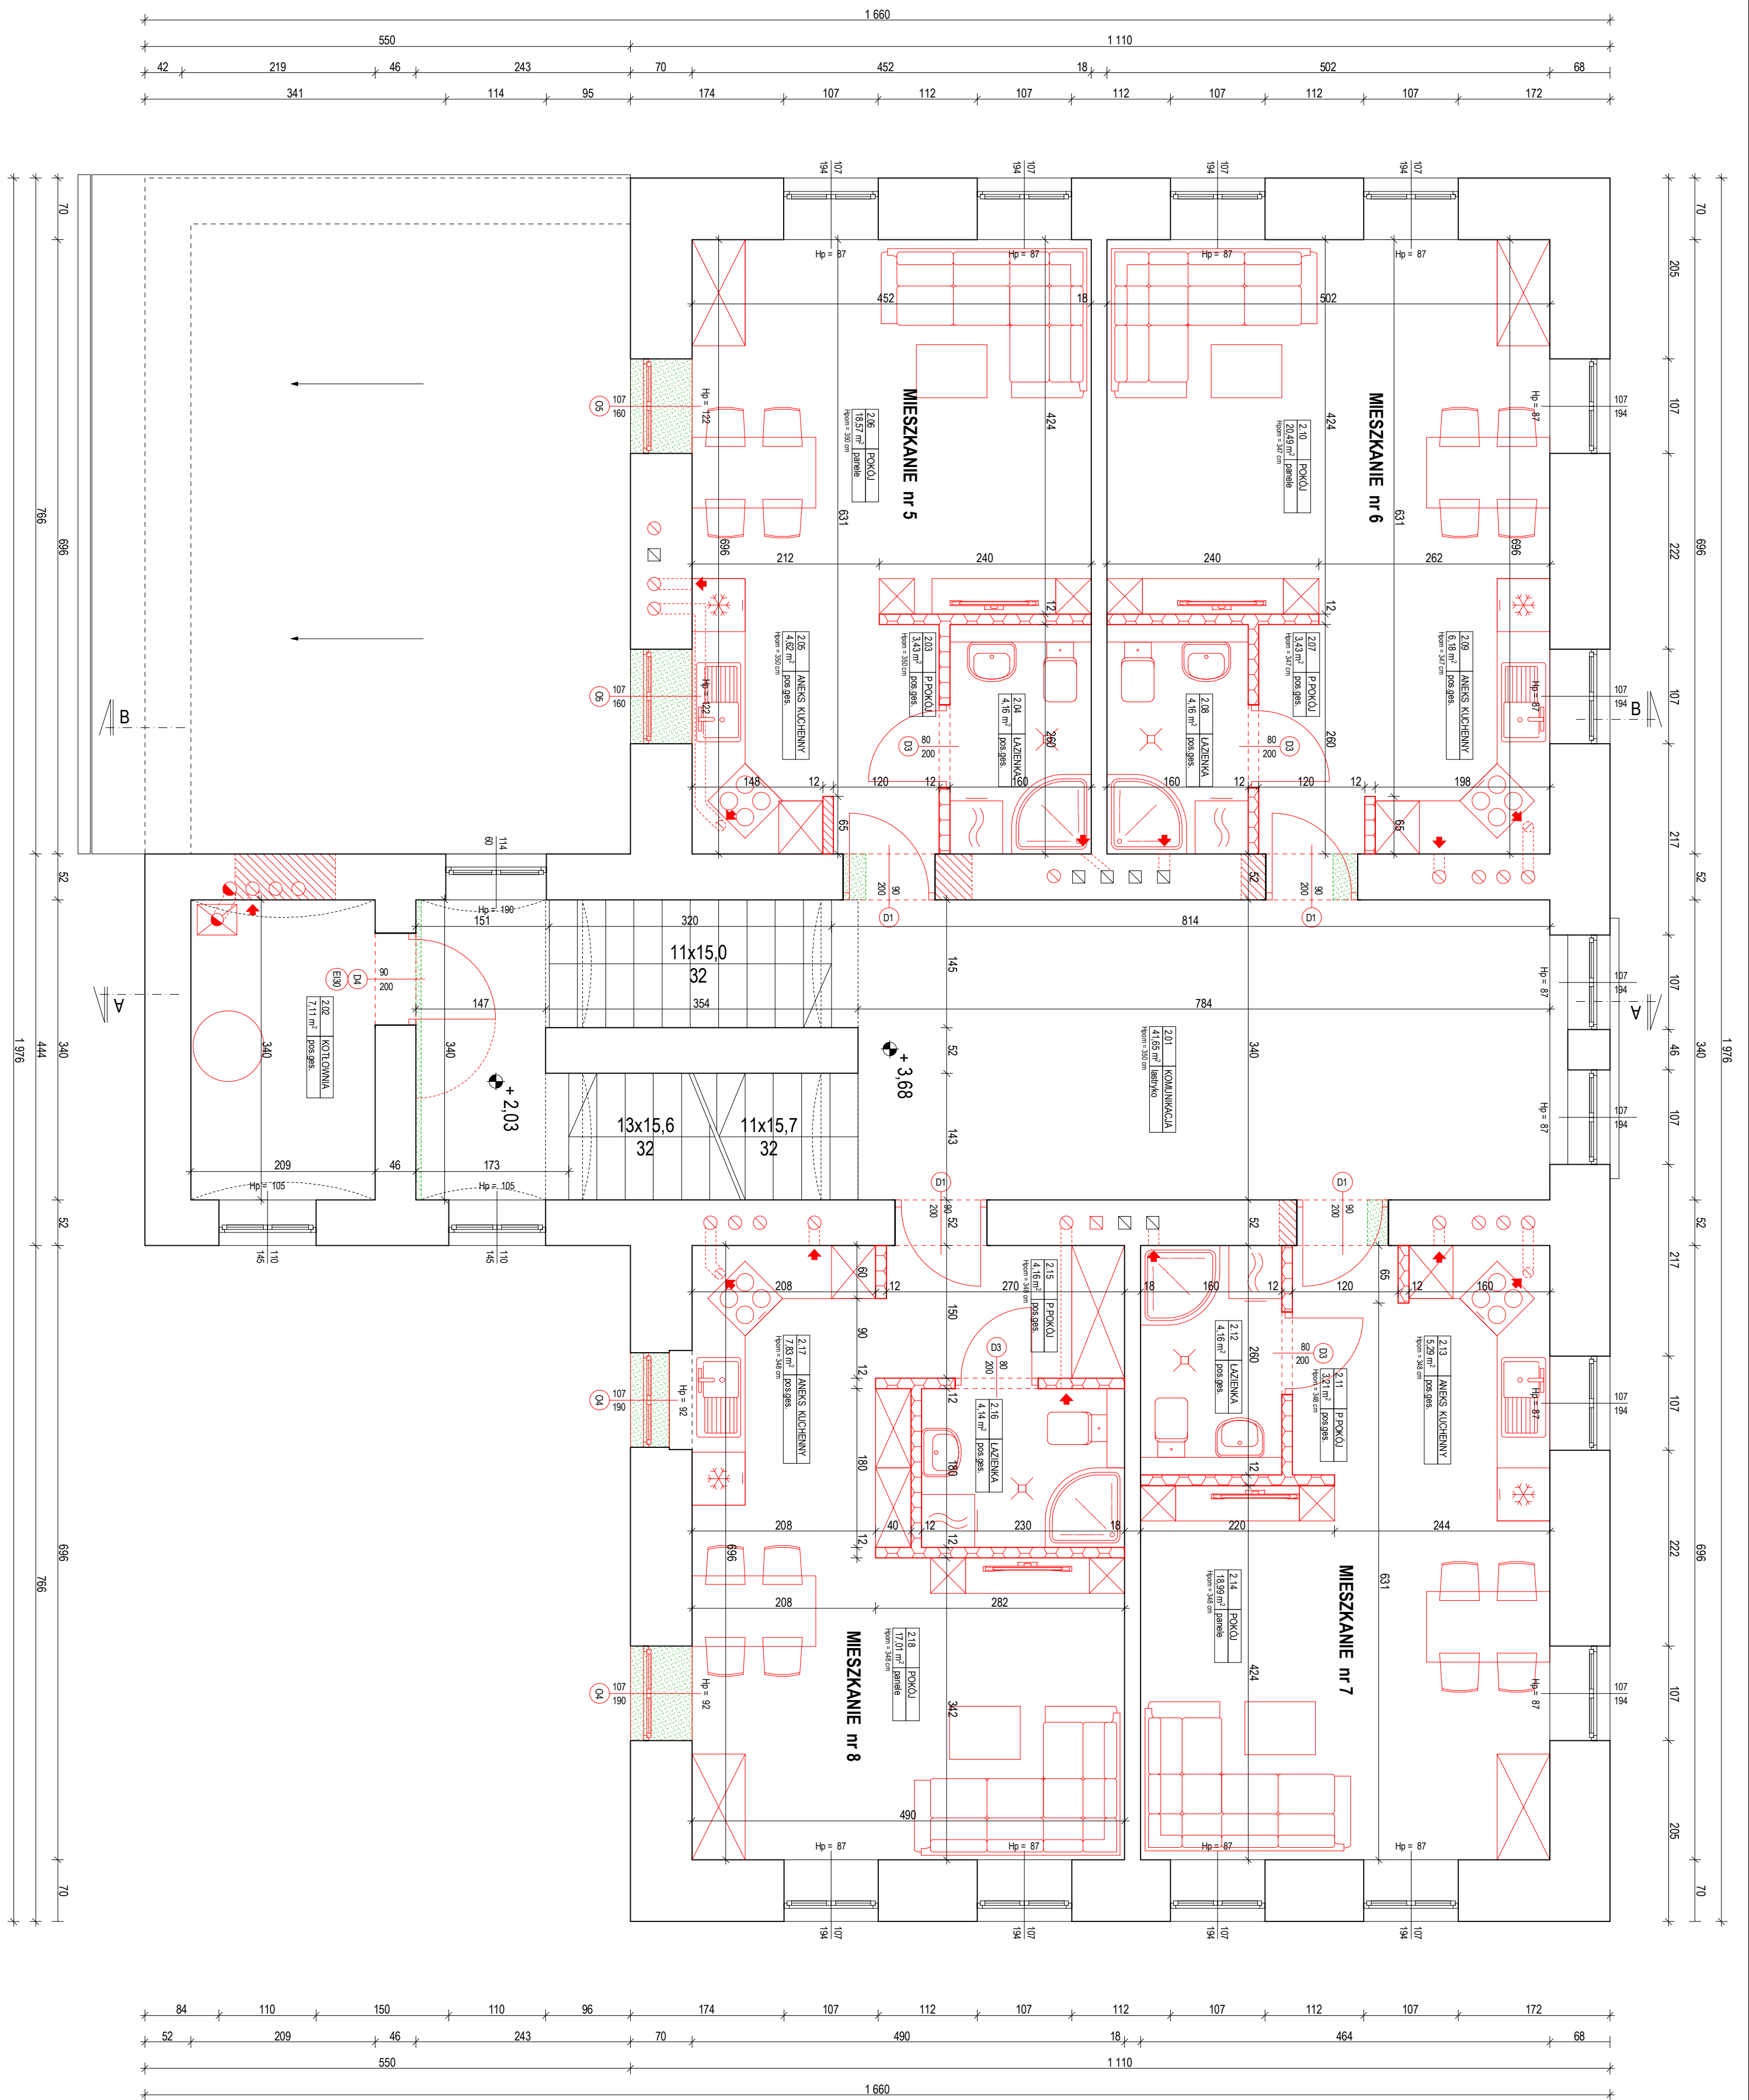




		<p align="center"><b>Studio S1</b>          Marek Stojanowski, Bielsko-Biala 43-300, ul. Lubelska 22          tel. 604 667 042, e-mail: marek.stojanowski@poczta.fm; http://www.stojanowski.pl</p>	
		<p><b>faza:</b></p>	
<p align="center"><b>P.BUDOWLANY</b></p>		<p><b>obiekt:</b>          PRZEBUDOWA I ZMIANA SPOSOBU UZYTEKOWANIA BUDYNKÓW BYŁEGO          ZESPÓŁU SZKOŁ SPECJALNYCH w Czechowicach - Dziedzicach na cele: BIUROWO -          ADMINISTRACYJNE, MAGAZYNOWE, MIESZKALNICWIA KOMUNALNEGO          ETAP I - ZMIANA SPOSOBU UZYTEKOWANIA BUDYNKU "A" NA CELE          MIESZKALNICWIA KOMUNALNEGO</p>	
<p><b>branza:</b></p>		<p>adres inwestycji: Czechowice - Dziedzice, ul. Legionów 59, dz nr 697/30, obr. Czechowice          inwestor: Gmina Czechowice - Dziedzice, Administracja Zespołów Komunalnych          43-502 Czechowice - Dziedzice, ul. Legionów 85</p>	
<p align="center"><b>ARCHITEKTURA</b></p>		<p><b>skala:</b></p>	
<p><b>data:</b></p>	<p><b>nr rys.:</b></p>	<p><b>temat rysunku:</b></p>	
<p>1:50</p>	<p>09.2018 r.</p>	<p>A-3.</p>	<p>BUDYNEK "A" - RZUT PIĘTRA</p>
<p><b>autor:</b></p>		<p><b>sprawdzający:</b></p>	
<p align="center"><b>mgr inż. arch. Marek Stojanowski</b></p>		<p align="center"><b>mgr inż. arch. Przemysław Stawinoga</b></p>	
<p>.....          uprawnienia budowlane do projektowania          bez ograniczeń w specjalności architektonicznej          nr ewid. upr. 140/02, nr wpisu do Izby Arch. RP SL-0889</p>		<p>.....          uprawnienia budowlane do projektowania          bez ograniczeń w specjalności architektonicznej          nr ewid. upr. 126/02, nr wpisu do Izby Arch. RP SL-0610</p>	
<p align="right">ArchCAD SE, lic nr 10-6011921</p>			

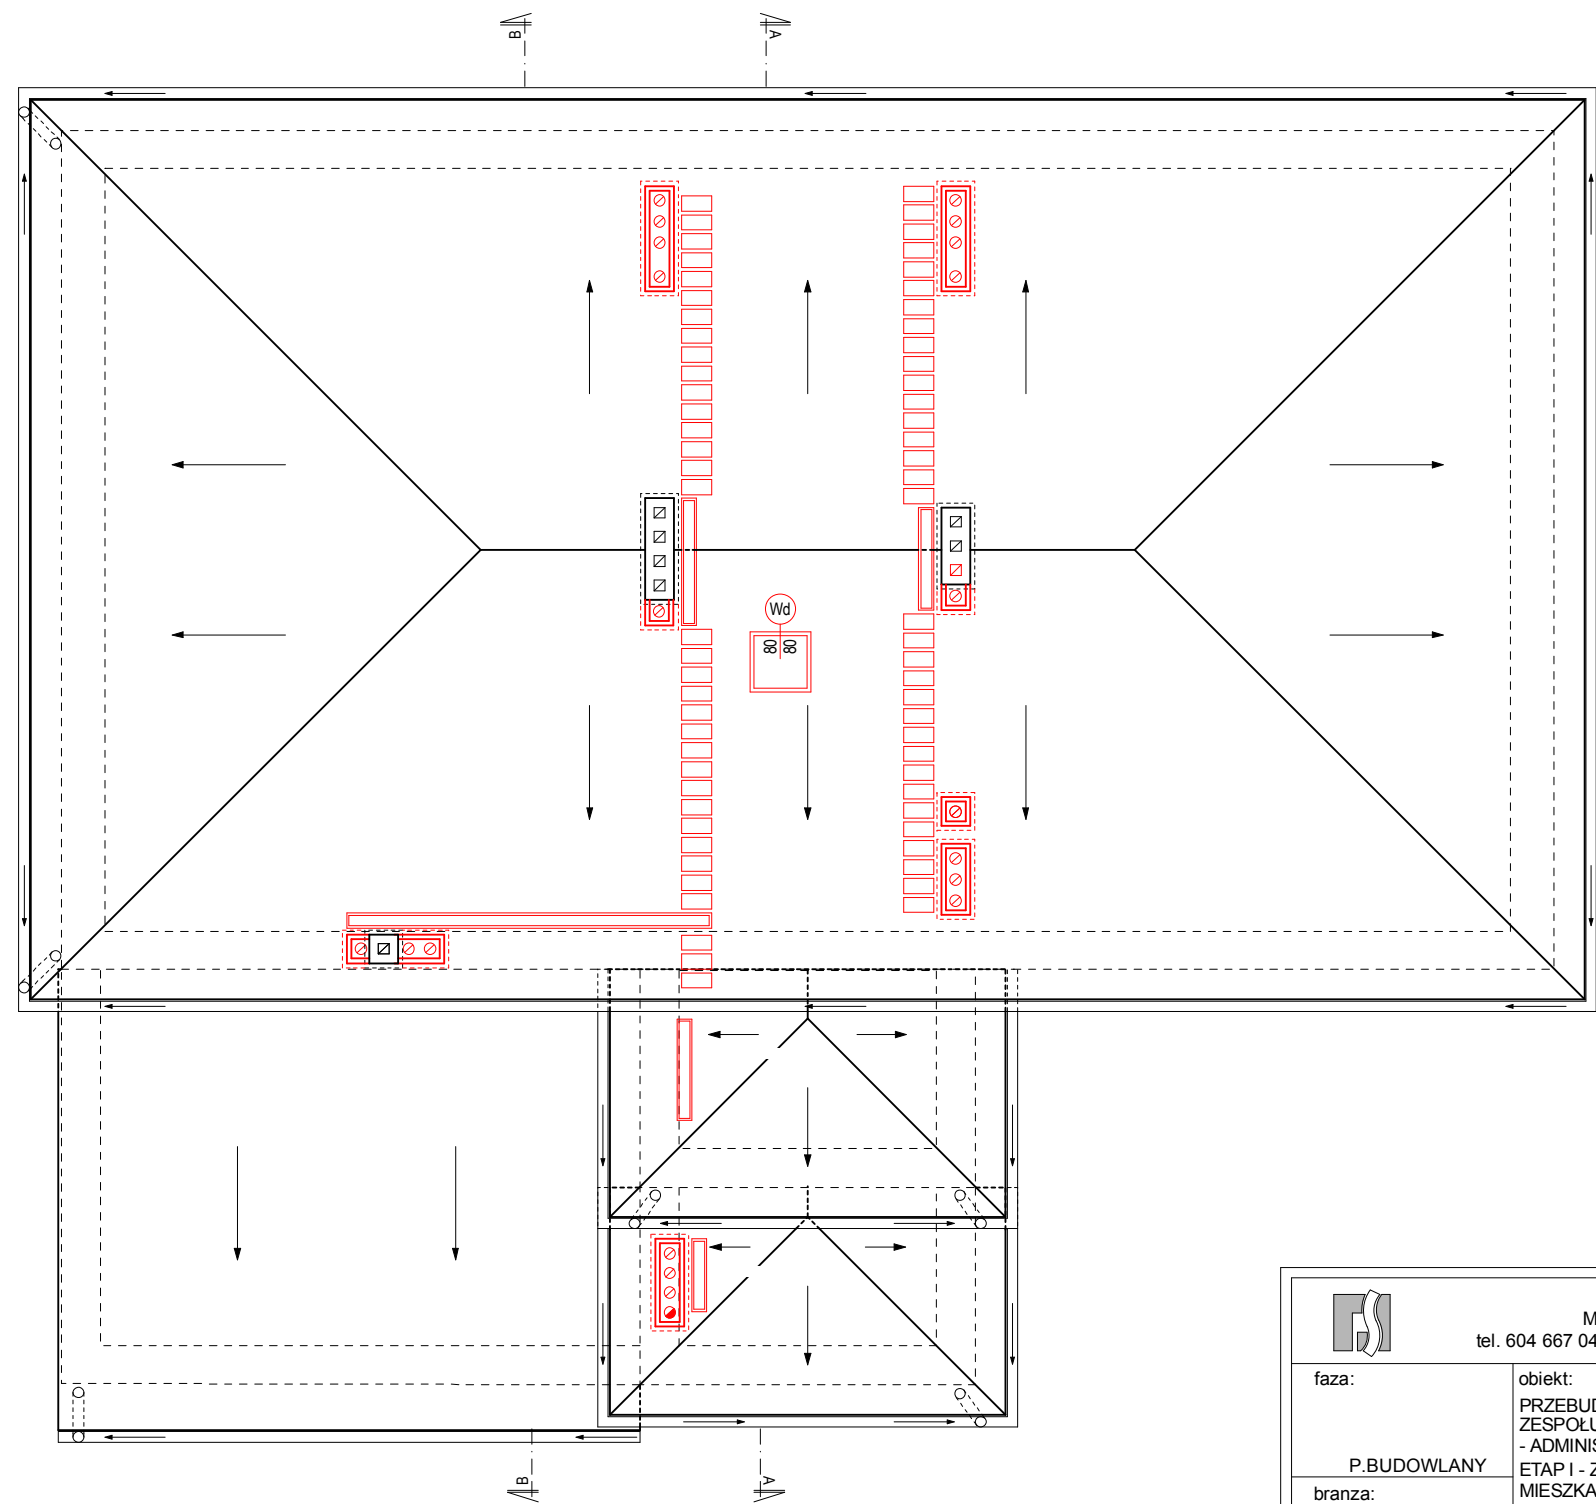




-  - ELEMENTY ISTNIEJĄCE
-  - PROJEKTOWANE ZMIANY
-  - WYBURZENIA / ELEMENTY DO LIKWIDACJI

			
Studio S 1			
Marek Stojanowski, Bielsko-Biała 43-300, ul.Lubelska 22			
tel. 604 667 042, e-mail: marek.stojanowski@poczta.fm; http://www.stojanowski.pl			
faza:		obiekt:	
P.BUDOWLANY		PRZEBUDOWA I ZMIANA SPOSOBU UŻYTKOWANIA BUDYNKÓW BYŁEGO ZESPOŁU SZKÓŁ SPECJALNYCH w Czechowicach - Dziedzicach na cele: BIUROWO - ADMINISTRACYJNE, MAGAZYNOWE, MIESZKALNICTWA KOMUNALNEGO	
branza:		ETAP I - ZMIANA SPOSOBU UŻYTKOWANIA BUDYNKU "A" NA CELE MIESZKALNICTWA KOMUNALNEGO	
ARCHITEKTURA		adres inwestycji: Czechowice - Dziedzice, ul. Legionów 59, dz.nr 697/30, obr. Czechowice inwestor: Gmina Czechowice - Dziedzice, Administracja Zasobów Komunalnych 43-502 Czechowice - Dziedzice, ul. Legionów 85	
skala:	data:	nr rys.:	temat rysunku:
1:100	09.2018 r.	A-5.	BUDYNEK "A" - RZUT DACHU
autor:		sprawdzający:	
mgr inż. arch. Marek Stojanowski		mgr inż. arch. Przemysław Stawinoga	
..... uprawnienia budowlane do projektowania bez ograniczeń w specjalności architektonicznej nr ewid. upr. 140/02, nr wpisu do Izby Arch. RP SL-0889		..... uprawnienia budowlane do projektowania bez ograniczeń w specjalności architektonicznej nr ewid. upr. 126/02, nr wpisu do Izby Arch. RP SL-0610	
ArchICAD SE, lic. nr 10-6011921			



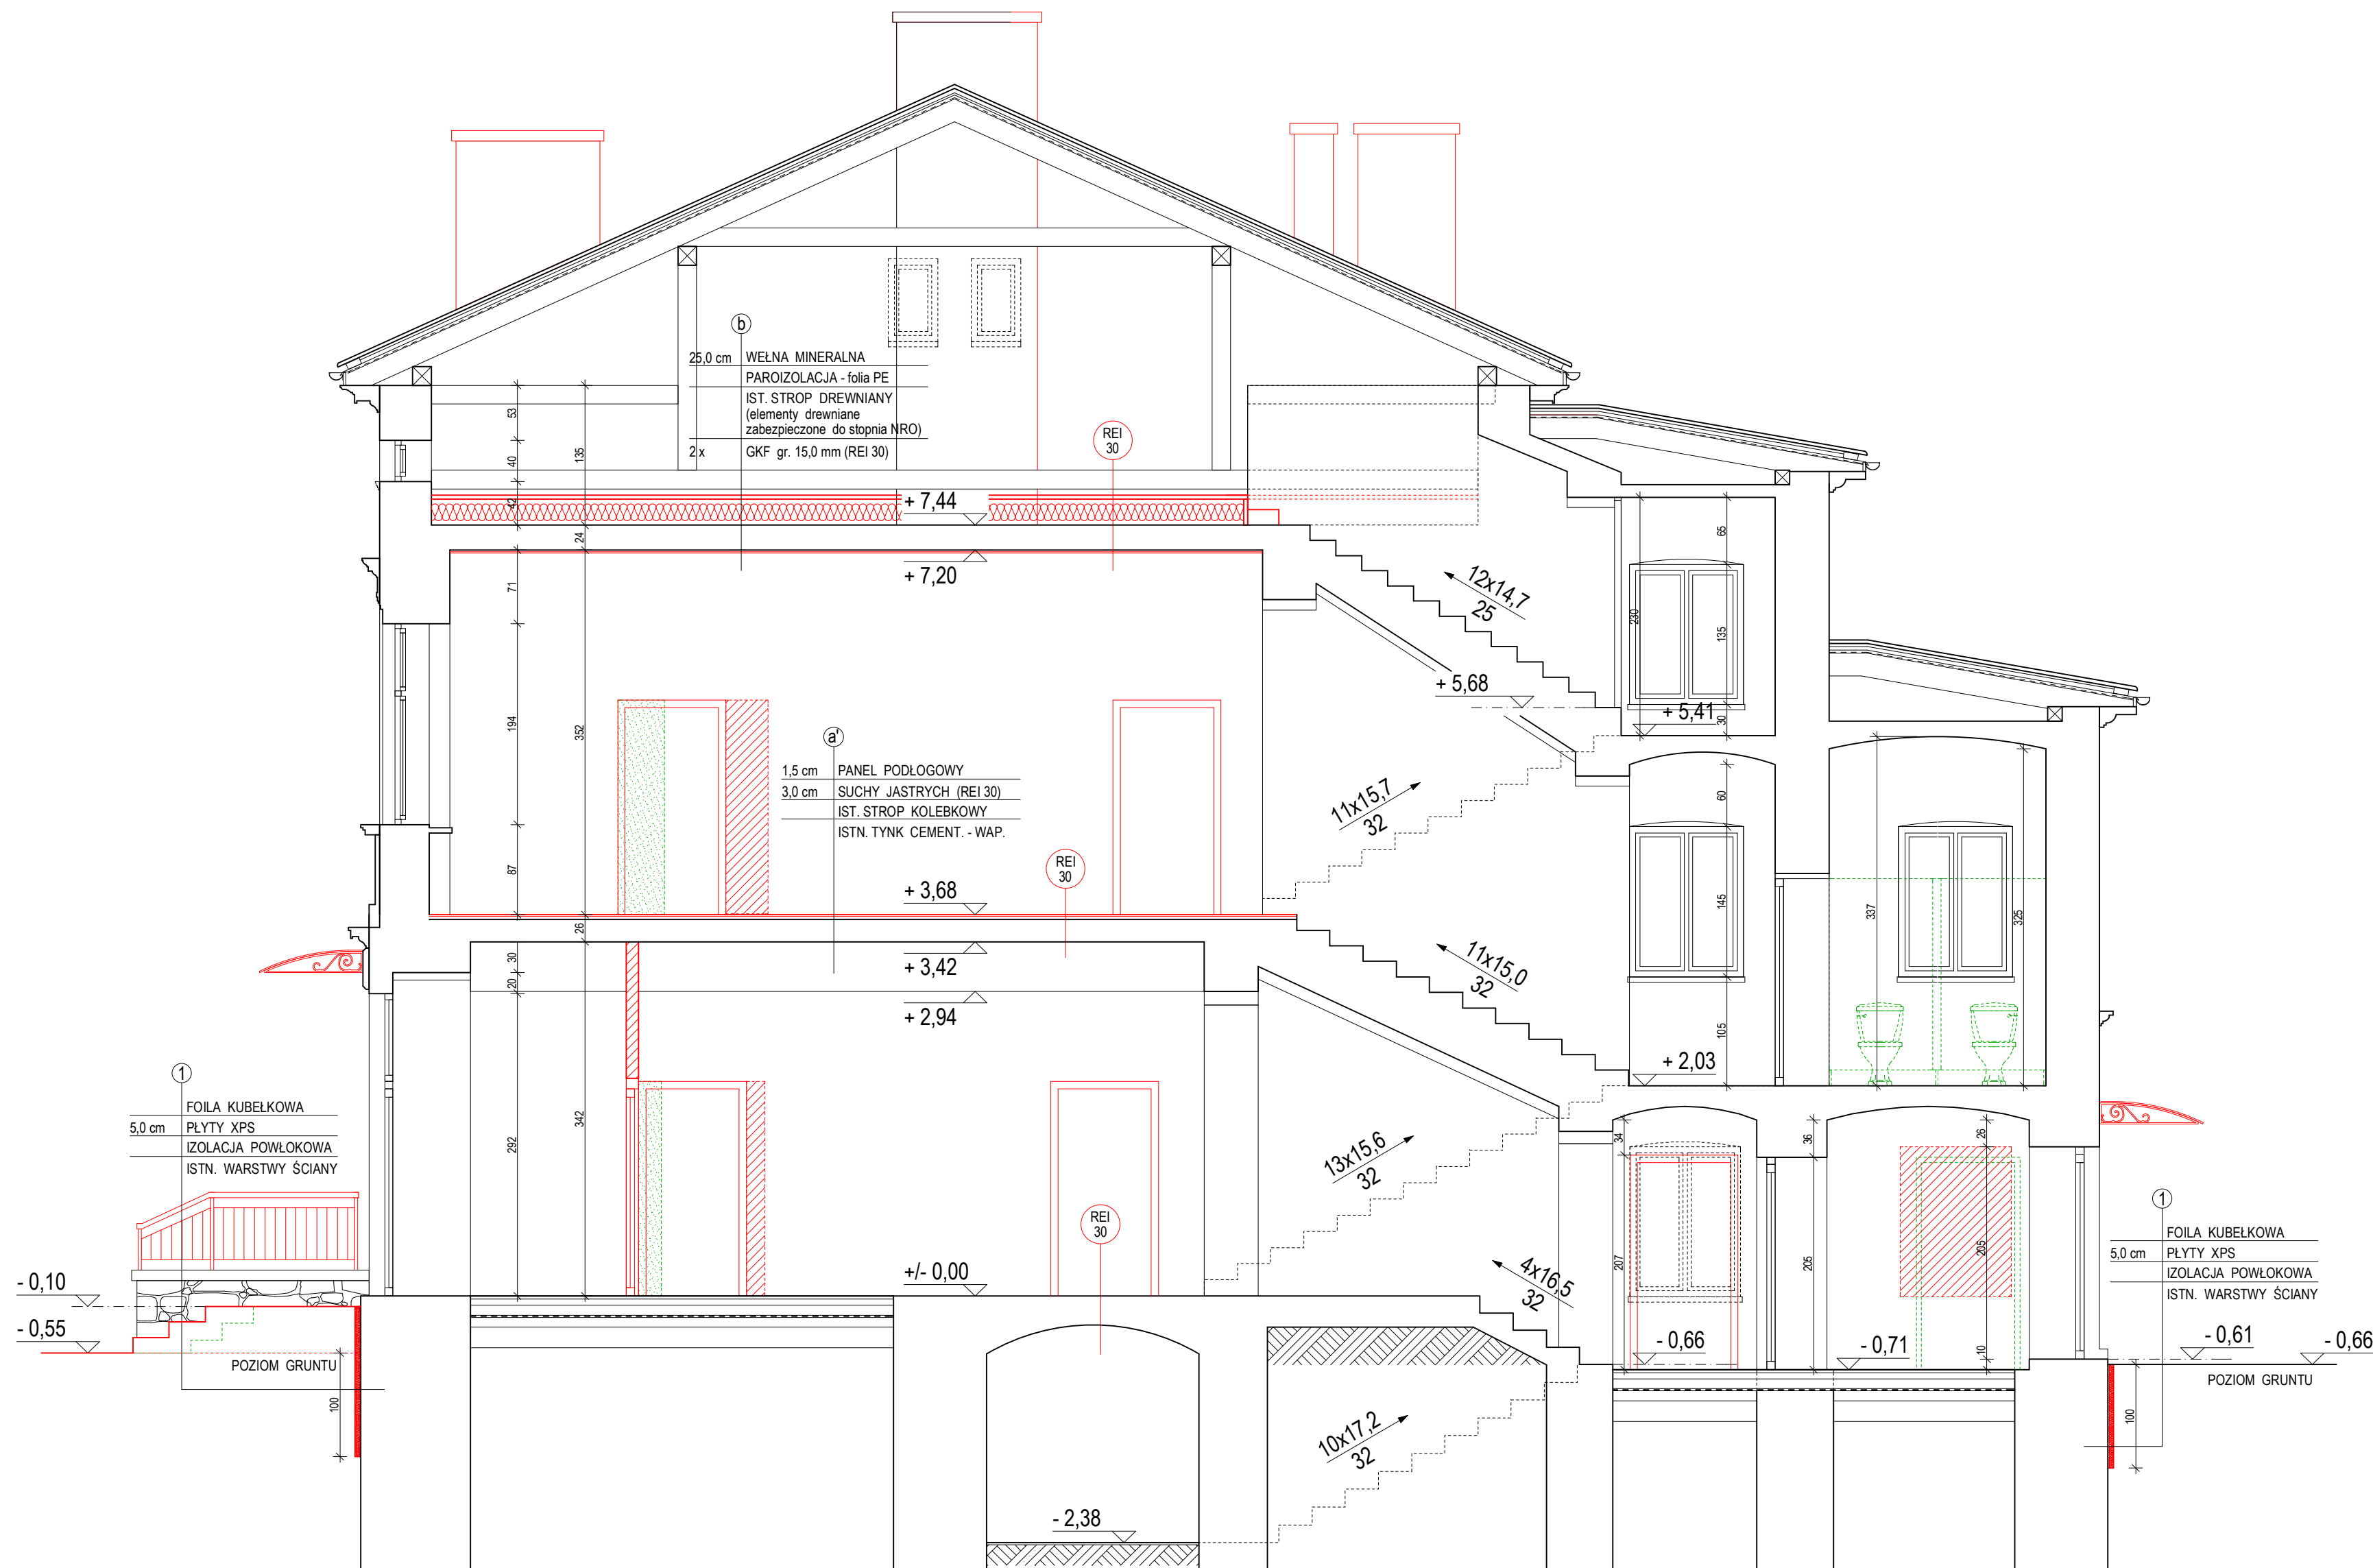

OZNACZENIA GRAFICZNE:

- ŚCIANY ISTNIEJĄCE
- IZOLACJA TERMICZNA
- ŚCIANKI MUROWANE
- ELEMENTY ISTNIEJĄCE
- WPROWADZONE ZMIANY

- WYBURZENIA / ELEMENTY DO LIKWIDACJI
- ZAMUROWANIA
- KOTY WYSOKOŚCIOWE



Studio S1  
Marek Stojanowski, Bielsko-Biała 43-300, ul. Lubelska 22  
tel. 604 667 042, e-mail: marek.stojanowski@poczta.fm; http://www.stojanowski.pl

faza:

obiekt:

P.BUDOWLANY

branza:

ARCHITEKTURA

PRZEBUDOWA I ZMIANA SPOSOBU UŻYTKOWANIA BUDYNKÓW BYŁEGO ZESPOŁU SZKÓŁ SPECJALNYCH w Czechowicach - Dziedzicach na cele: BIUROWO - ADMINISTRACYJNE, MAGAZYNOWE, MIESZKALNICTWA KOMUNALNEGO  
ETAP I - ZMIANA SPOSOBU UŻYTKOWANIA BUDYNKU "A" NA CELE MIESZKALNICTWA KOMUNALNEGO  
adres inwestycji: Czechowice - Dziedzice, ul. Legionów 59, dz.nr 697/30, obr. Czechowice  
inwestor: Gmina Czechowice - Dziedzice, Administracja Zasobów Komunalnych 43-502 Czechowice - Dziedzice, ul. Legionów 85

skala:

data:

nr rys.:

temat rysunku:

1:50

09.2018 r.

A-6.

BUDYNEK "A" - PRZEKRÓJ A - A

autor:

sprawdzający:

mgr inż. arch. Marek Stojanowski

mgr inż. arch. Przemysław Stawinoga

.....  
uprawnienia budowlane do projektowania  
bez ograniczeń w specjalności architektonicznej  
nr ewid. upr. 140/02, nr wpisu do Izby Arch. RP SL-0889

.....  
uprawnienia budowlane do projektowania  
bez ograniczeń w specjalności architektonicznej  
nr ewid. upr. 126/02, nr wpisu do Izby Arch. RP SL-0610











- ELEMENTY ISTNIEJĄCE
- PROJEKTOWANE ZMIANY
- WYBURZENIA / ELEMENTY DO LIKWIDACJI
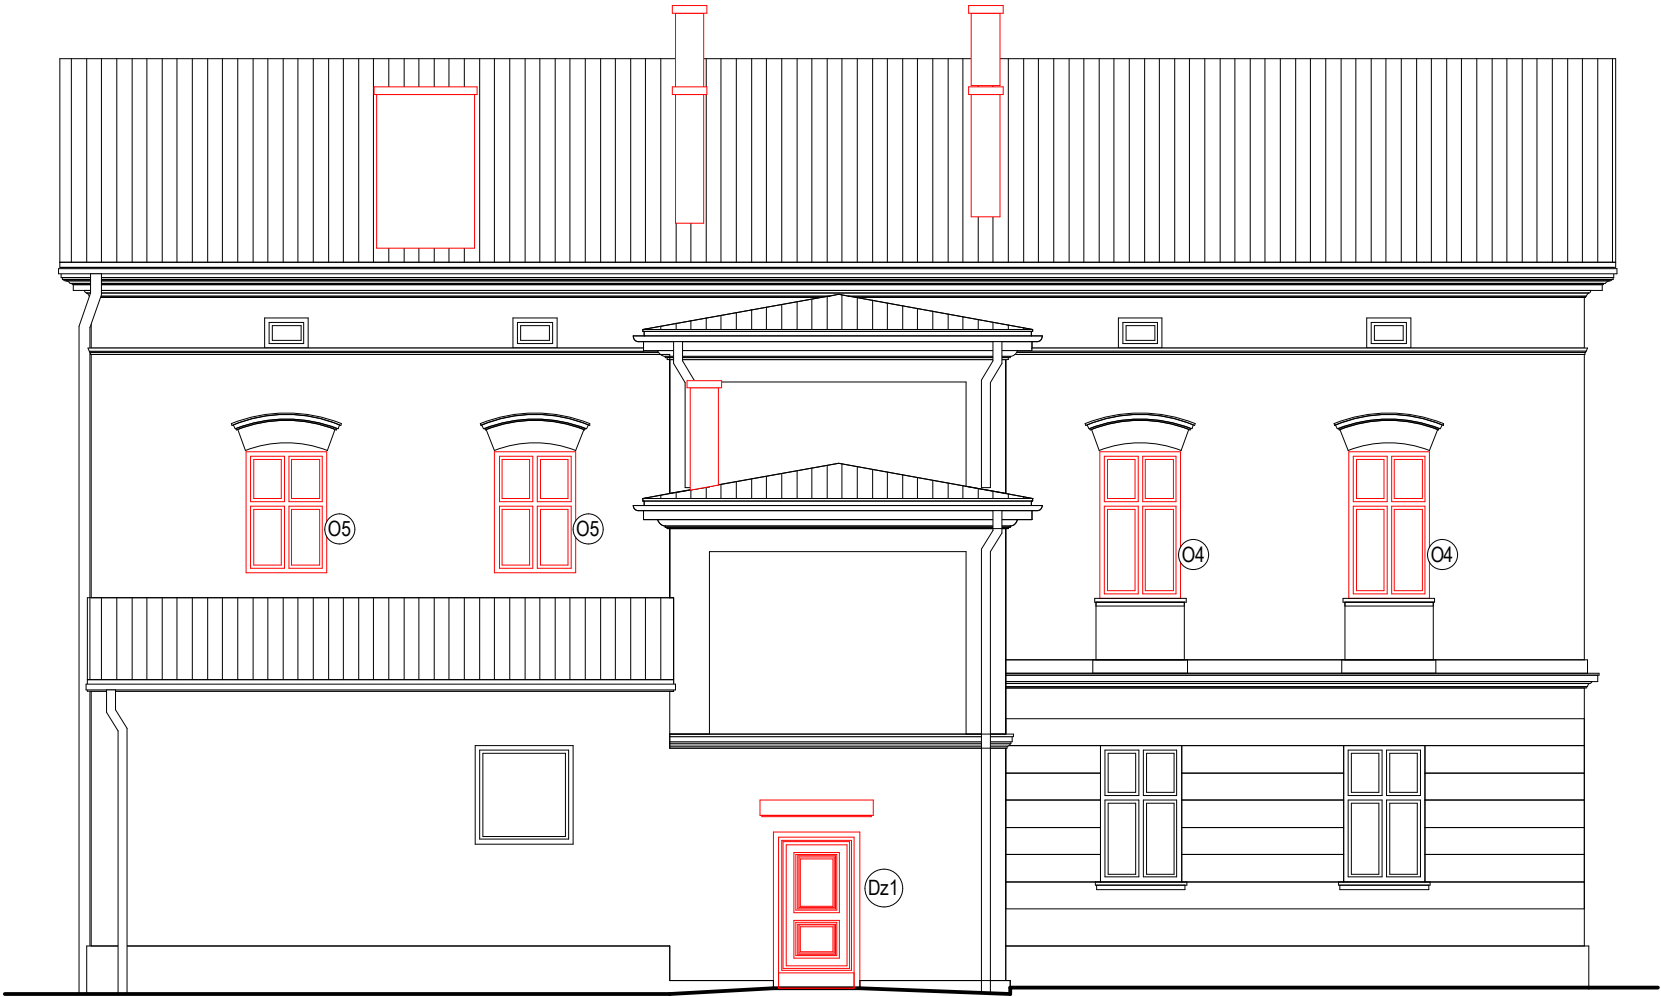
<div><div></div><div>Studio S1</div><div>Marek Stojanowski, Bielsko-Biała 43-300, ul. Lubelska 22</div><div>tel. 604 667 042, e-mail: marek.stojanowski@poczta.fm; http://www.stojanowski.pl</div></div>			
faza:		obiekt:	
P.BUDOWLANY		PRZEBUDOWA I ZMIANA SPOSOBU UŻYTKOWANIA BUDYNKÓW BYŁEGO ZESPOŁU SZKÓŁ SPECJALNYCH w Czechowicach - Dziedzicach na cele: BIUROWO - ADMINISTRACYJNE, MAGAZYNOWE, MIESZKALNICTWA KOMUNALNEGO	
branza:		ETAP I - ZMIANA SPOSOBU UŻYTKOWANIA BUDYNKU "A" NA CELE MIESZKALNICTWA KOMUNALNEGO	
ARCHITEKTURA		adres inwestycji: Czechowice - Dziedzice, ul. Legionów 59, dz.nr 697/30, obr. Czechowice inwestor: Gmina Czechowice - Dziedzice, Administracja Zasobów Komunalnych 43-502 Czechowice - Dziedzice, ul. Legionów 85	
skala:	data:	nr rys.:	temat rysunku:
1:100	09.2018 r.	A-8.	BUDYNEK A - ELEWACJA POŁUDNIOWA
autor:		sprawdzający:	
mgr inż. arch. Marek Stojanowski		mgr inż. arch. Przemysław Stawinoga	
.....		.....	
uprawnienia budowlane do projektowania bez ograniczeń w specjalności architektonicznej nr ewid. upr. 140/02, nr wpisu do Izby Arch. RP SL-0889		uprawnienia budowlane do projektowania bez ograniczeń w specjalności architektonicznej nr ewid. upr. 126/02, nr wpisu do Izby Arch. RP SL-0610	
ArchCAD SE, lic. nr 10-6011921			

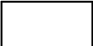




-  - ELEMENTY ISTNIEJĄCE
-  - PROJEKTOWANE ZMIANY
-  - WYBURZENIA / ELEMENTY DO LIKWIDACJI

 <b>Studio S1</b> Marek Stojanowski, Bielsko-Biała 43-300, ul. Lubelska 22 tel. 604 667 042, e-mail: marek.stojanowski@poczta.fm; http://www.stojanowski.pl			
faza:		obiekt:	
P.BUDOWLANY		PRZEBUDOWA I ZMIANA SPOSOBU UŻYTKOWANIA BUDYNKÓW BYŁEGO ZESPOŁU SZKÓŁ SPECJALNYCH w Czechowicach - Dziedzicach na cele: BIUROWO - ADMINISTRACYJNE, MAGAZYNOWE, MIESZKALNICTWA KOMUNALNEGO	
branza:		ETAP I - ZMIANA SPOSOBU UŻYTKOWANIA BUDYNKU "A" NA CELE MIESZKALNICTWA KOMUNALNEGO	
ARCHITEKTURA		adres inwestycji: Czechowice - Dziedzice, ul. Legionów 59, dz.nr 697/30, obr. Czechowice inwestor: Gmina Czechowice - Dziedzice, Administracja Zasobów Komunalnych 43-502 Czechowice - Dziedzice, ul. Legionów 85	
skala:	data:	nr rys.:	temat rysunku:
1:100	09.2018 r.	A-9.	BUDYNEK A - ELEWACJA PÓŁNOCNA
autor:		sprawdzający:	
mgr inż. arch. Marek Stojanowski		mgr inż. arch. Przemysław Stawinoga	
..... uprawnienia budowlane do projektowania bez ograniczeń w specjalności architektonicznej nr ewid. upr. 140/02, nr wpisu do Izby Arch. RP SL-0889		..... uprawnienia budowlane do projektowania bez ograniczeń w specjalności architektonicznej nr ewid. upr. 126/02, nr wpisu do Izby Arch. RP SL-0610	
ArchCAD SE, lic. nr 10-6011921			




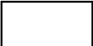



-  - ELEMENTY ISTNIEJĄCE
-  - PROJEKTOWANE ZMIANY
-  - WYBURZENIA / ELEMENTY DO LIKWIDACJI






			
Studio S1			
Marek Stojanowski, Bielsko-Biała 43-300, ul. Lubelska 22			
tel. 604 667 042, e-mail: marek.stojanowski@poczta.fm; http://www.stojanowski.pl			
faza:		obiekt:	
P.BUDOWLANY		PRZEBUDOWA I ZMIANA SPOSOBU UŻYTKOWANIA BUDYNKÓW BYŁEGO ZESPOŁU SZKÓŁ SPECJALNYCH w Czechowicach - Dziedzicach na cele: BIUROWO -	
		- ADMINISTRACYJNE, MAGAZYNOWE, MIESZKALNICTWA KOMUNALNEGO	
branza:		ETAP I - ZMIANA SPOSOBU UŻYTKOWANIA BUDYNKU "A" NA CELE MIESZKALNICTWA KOMUNALNEGO	
ARCHITEKTURA		adres inwestycji: Czechowice - Dziedzice, ul. Legionów 59, dz.nr 697/30, obr. Czechowice	
		inwestor: Gmina Czechowice - Dziedzice, Administracja Zasadów Komunalnych 43-502 Czechowice - Dziedzice, ul. Legionów 85	
skala:	data:	nr rys.:	temat rysunku:
1:100	09.2018 r.	A-10.	BUDYNEK A - ELEWACJA WSCHODNIA
autor:		sprawdzający:	
mgr inż. arch. Marek Stojanowski		mgr inż. arch. Przemysław Stawinoga	
.....		.....	
uprawnienia budowlane do projektowania		uprawnienia budowlane do projektowania	
bez ograniczeń w specjalności architektonicznej		bez ograniczeń w specjalności architektonicznej	
nr ewid. upr. 140/02, nr wpisu do Izby Arch. RP SL-0889		nr ewid. upr. 126/02, nr wpisu do Izby Arch. RP SL-0610	
ArchCAD SE, lic. nr 10-6011921			

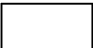

-  - ELEMENTY ISTNIEJĄCE
-  - PROJEKTOWANE ZMIANY
-  - WYBURZENIA / ELEMENTY DO LIKWIDACJI


 <div>Studio S1 Marek Stojanowski, Bielsko-Biała 43-300, ul. Lubelska 22 tel. 604 667 042, e-mail: marek.stojanowski@poczta.fm; http://www.stojanowski.pl</div>			
faza:		obiekt:	
P.BUDOWLANY		PRZEBUDOWA I ZMIANA SPOSOBU UŻYTKOWANIA BUDYNKÓW BYŁEGO ZESPOŁU SZKÓŁ SPECJALNYCH w Czechowicach - Dziedzicach na cele: BIUROWO - ADMINISTRACYJNE, MAGAZYNOWE, MIESZKALNICTWA KOMUNALNEGO	
branza:		ETAP I - ZMIANA SPOSOBU UŻYTKOWANIA BUDYNKU "A" NA CELE MIESZKALNICTWA KOMUNALNEGO	
ARCHITEKTURA		adres inwestycji: Czechowice - Dziedzice, ul. Legionów 59, dz.nr 697/30, obr. Czechowice inwestor: Gmina Czechowice - Dziedzice, Administracja Zasobów Komunalnych 43-502 Czechowice - Dziedzice, ul. Legionów 85	
skala:	data:	nr rys.:	temat rysunku:
1:100	09.2018 r.	A-11.	BUDYNEK A - ELEWACJA ZACHODNIA
autor:		sprawdzający:	
mgr inż. arch. Marek Stojanowski		mgr inż. arch. Przemysław Stawinoga	
..... uprawnienia budowlane do projektowania bez ograniczeń w specjalności architektonicznej nr ewid. upr. 140/02, nr wpisu do Izby Arch. RP SL-0889		..... uprawnienia budowlane do projektowania bez ograniczeń w specjalności architektonicznej nr ewid. upr. 126/02, nr wpisu do Izby Arch. RP SL-0610	
ArchCAD SE, lic. nr 10-6011921			

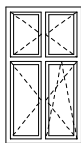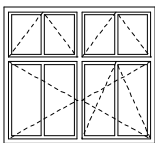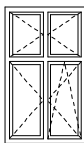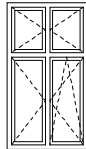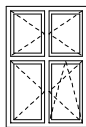

TYP OKNA		O1	O2	O3	O4	O5
SCHEMAT skala 1:100						
WYMIARY OKNA	So	100	200	107	107	107
	Ho	185	185	185	190	160
WYMIARY OTWORU W MURZE (cm)	So	103	203	110	110	110
	Ho	192	192	192	197	167
ILOŚĆ SZTUK	STRYCH					
	PIĘTRO				2	2
	PARTER	2	1	1		
	PIWNICA					
ILOŚĆ SZTUK RAZEM		2	1	1	2	2
ILOŚĆ SZTUK OGÓŁEM		8				
UWAGI		sposób otwierania (prawe/lewe) do uzgodnienia na budowie				
		okna drewniane lub pcv - kolor biały				
		przeszklenie - szyba zespolona termoisolacyjna min. U=0,9 (W/m2K)				

#### UWAGA !

1. Stolarkę należy zweryfikować na budowie po wykonaniu stanu surowego.
2. Widok okien z zewnątrz.
3. Sposób otwierania (prawe/lewe) do ostatecznego uzgodnienia na budowie.

				<b>Studio S1</b> Marek Stojanowski, Bielsko-Biała 43-300, ul. Lubelska 22 tel. 604 667 042, e-mail: marek.stojanowski@poczta.fm; http://www.stojanowski.pl	
faza:		<b>obiekt:</b> PRZEBUDOWA I ZMIANA SPOSOBU UŻYTKOWANIA BUDYNKÓW BYŁEGO ZESPOŁU SZKÓŁ SPECJALNYCH w Czechowicach - Dziedzicach na cele: BIUROWO - ADMINISTRACYJNE, MAGAZYNOWE, MIESZKALNICTWA KOMUNALNEGO <b>P.BUDOWLANY</b>			
branza:		<b>adres inwestycji:</b> Czechowice - Dziedzice, ul. Legionów 59, dz.nr 697/30, obr. Czechowice <b>ARCHITEKTURA</b> inwestor: Gmina Czechowice - Dziedzice, Administracja Zasobów Komunalnych 43-502 Czechowice - Dziedzice, ul. Legionów 85			
skala:	data:	nr rys.:	temat rysunku:		
1:100	09.2018 r.	A-12.	ZESTAWIENIE STOLARKI OKIENNEJ		
autor:			sprawdzający:		
<b>mgr inż. arch. Marek Stojanowski</b> ..... uprawnienia budowlane do projektowania bez ograniczeń w specjalności architektonicznej nr ewid. upr. 140/02, nr wpisu do Izby Arch. RP SL-0889			<b>mgr inż. arch. Przemysław Stawinoga</b> ..... uprawnienia budowlane do projektowania bez ograniczeń w specjalności architektonicznej nr ewid. upr. 126/02, nr wpisu do Izby Arch. RP SL-0610		
ArchCAD SE, lic. nr 10-6011921					

TYP DRZWI		D1	D2	D3	D4	D5	D6	D7	D8	Dz1	Dz2
SCHEMAT skala 1:100											
WYMIARY DRZWI W ŚWIETLE (cm)	So	90	90	90	90	90	140	90	90	100	140
	Ho	200	200	200	200	200	200	200	200	200	200
WYMIARY OTWORU W MURZE (cm)	So	104	104	104	110	110	160	104	104	114	154
	Ho	207	207	207	210	210	210	207	207	207	295
ILOŚĆ SZTUK	STRYCH	L							1		
		P									
	PIĘTRO	L	1		2	1					
		P	3		2						
	PARTER	L	2	3	3	1	1	1			1
		P	2		1				1		
	PIWNICA	L									
		P						1			
ILOŚĆ SZTUK RAZEM	L	3	3	5	2	1	1				1
	P	5		3				1	1	1	
ILOŚĆ SZTUK OGÓŁEM		27									
UWAGI		stolarka płycinowa			DRZWI WEWNĘTRZNE "profil zimny" stolarka aluminiowa - kolor biały przeszklenie - szkło bezpieczne hartowane			drzwi stalowe kolor - biały		DRZWI ZEWNĘTRZNE OCIEPLONE "profil ciepły" stolarka drewniana stylizowana przeszklenie - szyba zespolona termoizolacyjna U=1,1 (W/m2K), U drzwi = 1,5 (W/m2K) szkło bezpieczne (szyba klasy P4)	
		drzwi wejściowe do mieszkań			drzwi p.poż. EI30				drzwi p.poż. EI30	drzwi p.poż. EI30	

- UWAGA !**
1. Stolarkę należy zweryfikować na budowie po wykonaniu stanu surowego.
  2. Wymiary w świetle muru dla drzwi oznaczają wysokość pomiędzy górną powierzchnią podłogi, a nadprożem.
  3. Sposób otwierania (prawe/lewe) do ostatecznego uzgodnienia na budowie.


				Studio S1 Marek Stojanowski, Bielsko-Biała 43-300, ul.Lubelska 22 tel. 604 667 042, e-mail: marek.stojanowski@poczta.fm; http://www.stojanowski.pl			
faza:		obiekt: PRZEBUDOWA I ZMIANA SPOSOBU UŻYTKOWANIA BUDYNKÓW BYŁEGO ZESPOŁU SZKÓŁ SPECJALNYCH w Czechowicach - Dziedzicach na cele: BIUROWO - - ADMINISTRACYJNE, MAGAZYNOWE, MIESZKALNICTWA KOMUNALNEGO					
P.BUDOWLANY		ETAP I - ZMIANA SPOSOBU UŻYTKOWANIA BUDYNKU "A" NA CELE MIESZKALNICTWA KOMUNALNEGO					
branza:		adres inwestycji: Czechowice - Dziedzice, ul. Legionów 59, dz.nr 697/30, obr. Czechowice inwestor: Gmina Czechowice - Dziedzice, Administracja Zasobów Komunalnych 43-502 Czechowice - Dziedzice, ul. Legionów 85					
ARCHITEKTURA							
skala:	data:	nr rys.:	temat rysunku:				
1:100	09.2018 r.	A-13.	ZESTAWIENIE STOLARKI DRZWIOWEJ				
autor:		sprawdzający:					
mgr inż. arch. Marek Stojanowski		mgr inż. arch. Przemysław Stawinoga					
..... uprawnienia budowlane do projektowania bez ograniczeń w specjalności architektonicznej nr ewid. upr. 140/02, nr wpisu do Izby Arch. RP SL-0889		..... uprawnienia budowlane do projektowania bez ograniczeń w specjalności architektonicznej nr ewid. upr. 126/02, nr wpisu do Izby Arch. RP SL-0610					
ArchCAD SE, lic. nr 10-6011921							





- farba silikonowa / mineralna w kolorze 1 - kolor NCS S1002 - Y
- farba silikonowa / mineralna w kolorze 2 - kolor NCS S2005 - Y
- farba silikonowa / mineralna w kolorze 3 - kolor NCS S2502 - Y


UWAGA !  
Ze względu na ograniczenia zastosowanej techniki drukowania, przedstawione na rysunku kolory mają charakter jedynie poglądowy i nie odzwierciedlają w pełni kolorów wybranych z zastosowanego wzornika.


<div><div></div><div><div>Studio S1</div><div>Marek Stojanowski, Bielsko-Biała 43-300, ul.Lubelska 22</div><div>tel. 604 667 042, e-mail: marek.stojanowski@poczta.fm; http://www.stojanowski.pl</div></div></div>			
faza:		obiekt:	
P.BUDOWLANY		PRZEBUDOWA I ZMIANA SPOSOBU UŻYTKOWANIA BUDYNKÓW BYŁEGO ZESPOŁU SZKÓŁ SPECJALNYCH w Czechowicach - Dziedzicach na cele: BIUROWO - ADMINISTRACYJNE, MAGAZYNOWE, MIESZKALNICTWA KOMUNALNEGO	
branza:		ETAP I - ZMIANA SPOSOBU UŻYTKOWANIA BUDYNKU "A" NA CELE MIESZKALNICTWA KOMUNALNEGO	
ARCHITEKTURA		adres inwestycji: Czechowice - Dziedzice, ul. Legionów 59, dz.nr 697/30, obr. Czechowice inwestor: Gmina Czechowice - Dziedzice, Administracja Zasobów Komunalnych 43-502 Czechowice - Dziedzice, ul. Legionów 85	
skala:	data:	nr rys.:	temat rysunku:
1:100	09.2018 r.	A-K1.	BUDYNEK A ELEWACJA POŁUDNIOWA - kolorystyka
autor:		sprawdzający:	
mgr inż. arch. Marek Stojanowski		mgr inż. arch. Przemysław Stawinoga	
..... uprawnienia budowlane do projektowania bez ograniczeń w specjalności architektonicznej nr ewid. upr. 140/02, nr wpisu do Izby Arch. RP SL-0889		..... uprawnienia budowlane do projektowania bez ograniczeń w specjalności architektonicznej nr ewid. upr. 126/02, nr wpisu do Izby Arch. RP SL-0610	
ArchCAD SE, lic. nr 10-6011921			



- farba silikonowa / mineralna w kolorze 1 - kolor NCS S1002 - Y
- farba silikonowa / mineralna w kolorze 2 - kolor NCS S2005 - Y
- farba silikonowa / mineralna w kolorze 3 - kolor NCS S2502 - Y

UWAGA !  
Ze względu na ograniczenia zastosowanej techniki drukowania, przedstawione na rysunku kolory mają charakter jedynie poglądowy i nie odzwierciedlają w pełni kolorów wybranych z zastosowanego wzornika.


<div><div></div><div>Studio S1 Marek Stojanowski, Bielsko-Biała 43-300, ul. Lubelska 22 tel. 604 667 042, e-mail: marek.stojanowski@poczta.fm; http://www.stojanowski.pl</div></div>			
faza:		obiekt:	
P.BUDOWLANY		PRZEBUDOWA I ZMIANA SPOSOBU UŻYTKOWANIA BUDYNKÓW BYŁEGO ZESPOŁU SZKÓŁ SPECJALNYCH w Czechowicach - Dziedzicach na cele: BIUROWO - ADMINISTRACYJNE, MAGAZYNOWE, MIESZKALNICTWA KOMUNALNEGO	
branza:		ETAP I - ZMIANA SPOSOBU UŻYTKOWANIA BUDYNKU "A" NA CELE MIESZKALNICTWA KOMUNALNEGO	
ARCHITEKTURA		adres inwestycji: Czechowice - Dziedzice, ul. Legionów 59, dz.nr 697/30, obr. Czechowice inwestor: Gmina Czechowice - Dziedzice, Administracja Zasobów Komunalnych 43-502 Czechowice - Dziedzice, ul. Legionów 85	
skala:	data:	nr rys.:	temat rysunku:
1:100	09.2018 r.	A-K2.	BUDYNEK A ELEWACJA PÓŁNOCNA - kolorystyka
autor:		sprawdzający:	
mgr inż. arch. Marek Stojanowski		mgr inż. arch. Przemysław Stawinoga	
..... uprawnienia budowlane do projektowania bez ograniczeń w specjalności architektonicznej nr ewid. upr. 140/02, nr wpisu do Izby Arch. RP SL-0889		..... uprawnienia budowlane do projektowania bez ograniczeń w specjalności architektonicznej nr ewid. upr. 126/02, nr wpisu do Izby Arch. RP SL-0610	
ArchCAD SE, lic. nr 10-6011921			

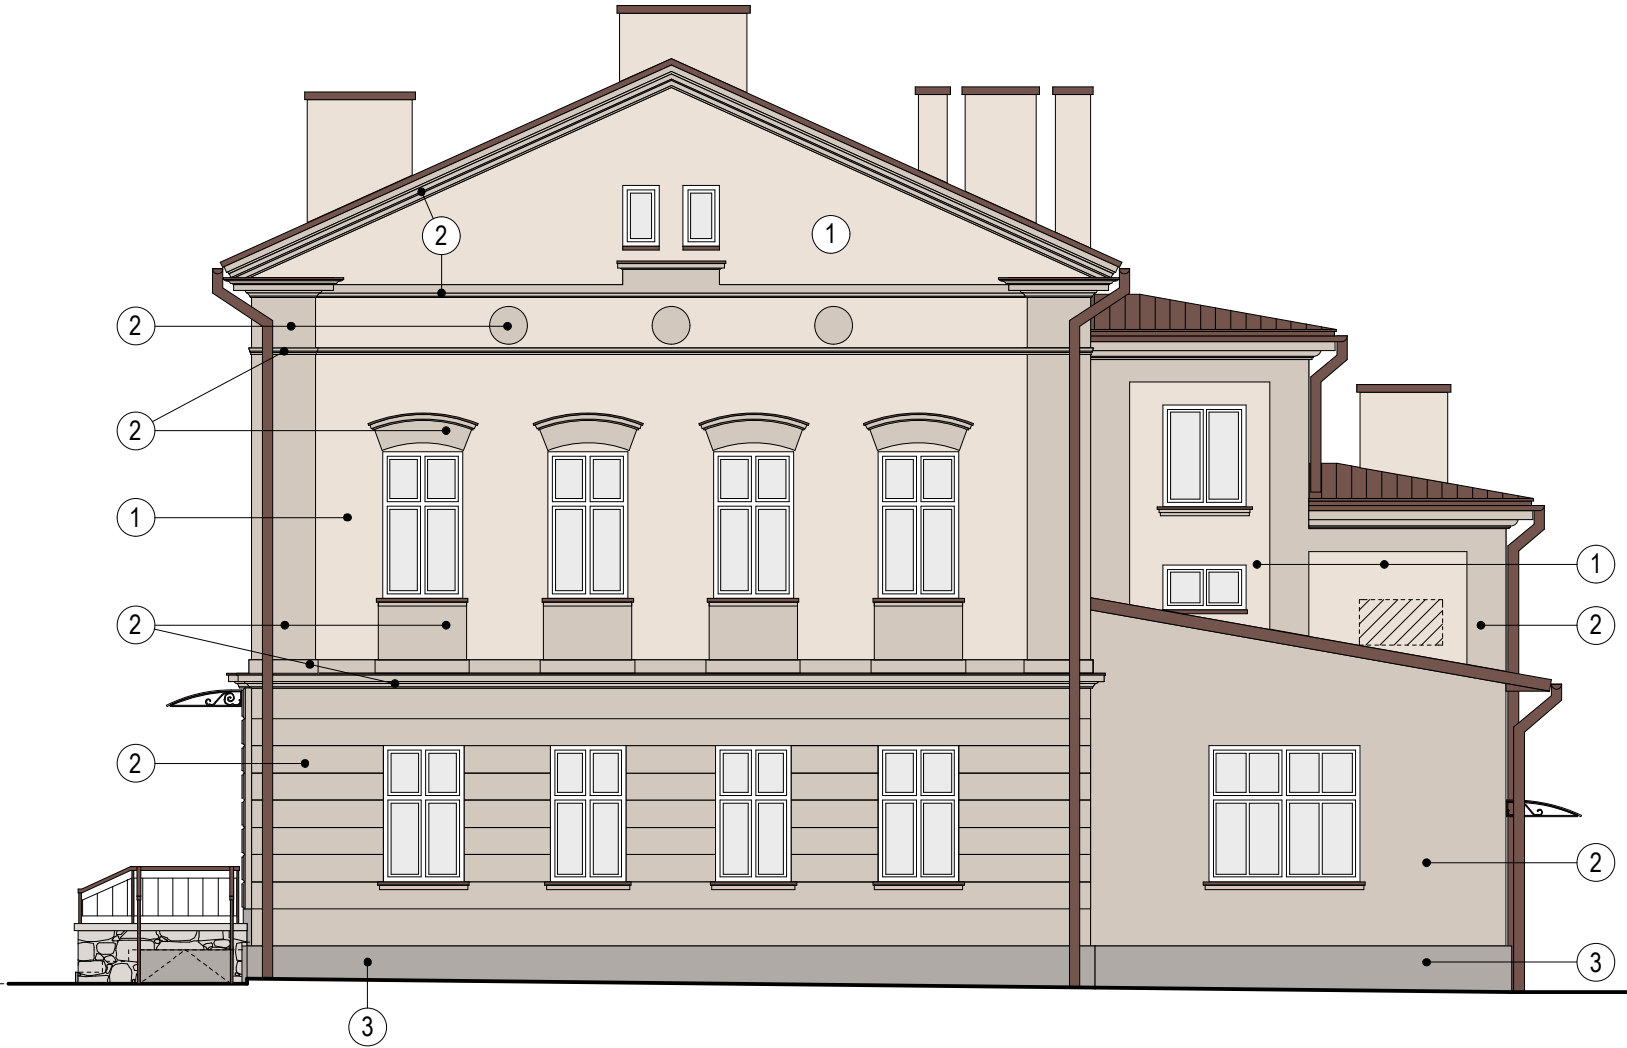

- farba silikonowa / mineralna w kolorze 1 - kolor NCS S1002 - Y
- farba silikonowa / mineralna w kolorze 2 - kolor NCS S2005 - Y
- farba silikonowa / mineralna w kolorze 3 - kolor NCS S2502 - Y

UWAGA !  
Ze względu na ograniczenia zastosowanej techniki drukowania, przedstawione na rysunku kolory mają charakter jedynie poglądowy i nie odzwierciedlają w pełni kolorów wybranych z zastosowanego wzornika.

<div><div></div><div>Studio S1 Marek Stojanowski, Bielsko-Biała 43-300, ul. Lubelska 22 tel. 604 667 042, e-mail: marek.stojanowski@poczta.fm; http://www.stojanowski.pl</div></div>			
faza:		obiekt:	
P.BUDOWLANY		PRZEBUDOWA I ZMIANA SPOSOBU UŻYTKOWANIA BUDYNKÓW BYŁEGO ZESPOŁU SZKÓŁ SPECJALNYCH w Czechowicach - Dziedzicach na cele: BIUROWO - ADMINISTRACYJNE, MAGAZYNOWE, MIESZKALNICTWA KOMUNALNEGO	
branża:		ETAP I - ZMIANA SPOSOBU UŻYTKOWANIA BUDYNKU "A" NA CELE MIESZKALNICTWA KOMUNALNEGO	
ARCHITEKTURA		adres inwestycji: Czechowice - Dziedzice, ul. Legionów 59, dz.nr 697/30, obr. Czechowice inwestor: Gmina Czechowice - Dziedzice, Administracja Zasobów Komunalnych 43-502 Czechowice - Dziedzice, ul. Legionów 85	
skala:	data:	nr rys.:	temat rysunku:
1:100	09.2018 r.	A-K3.	BUDYNEK A ELEWACJA WSCHODNIA - kolorystyka
autor:		sprawdzający:	
mgr inż. arch. Marek Stojanowski		mgr inż. arch. Przemysław Stawinoga	
..... uprawnienia budowlane do projektowania bez ograniczeń w specjalności architektonicznej nr ewid. upr. 140/02, nr wpisu do Izby Arch. RP SL-0889		..... uprawnienia budowlane do projektowania bez ograniczeń w specjalności architektonicznej nr ewid. upr. 126/02, nr wpisu do Izby Arch. RP SL-0610	
ArchCAD SE, lic. nr 10-6011921			

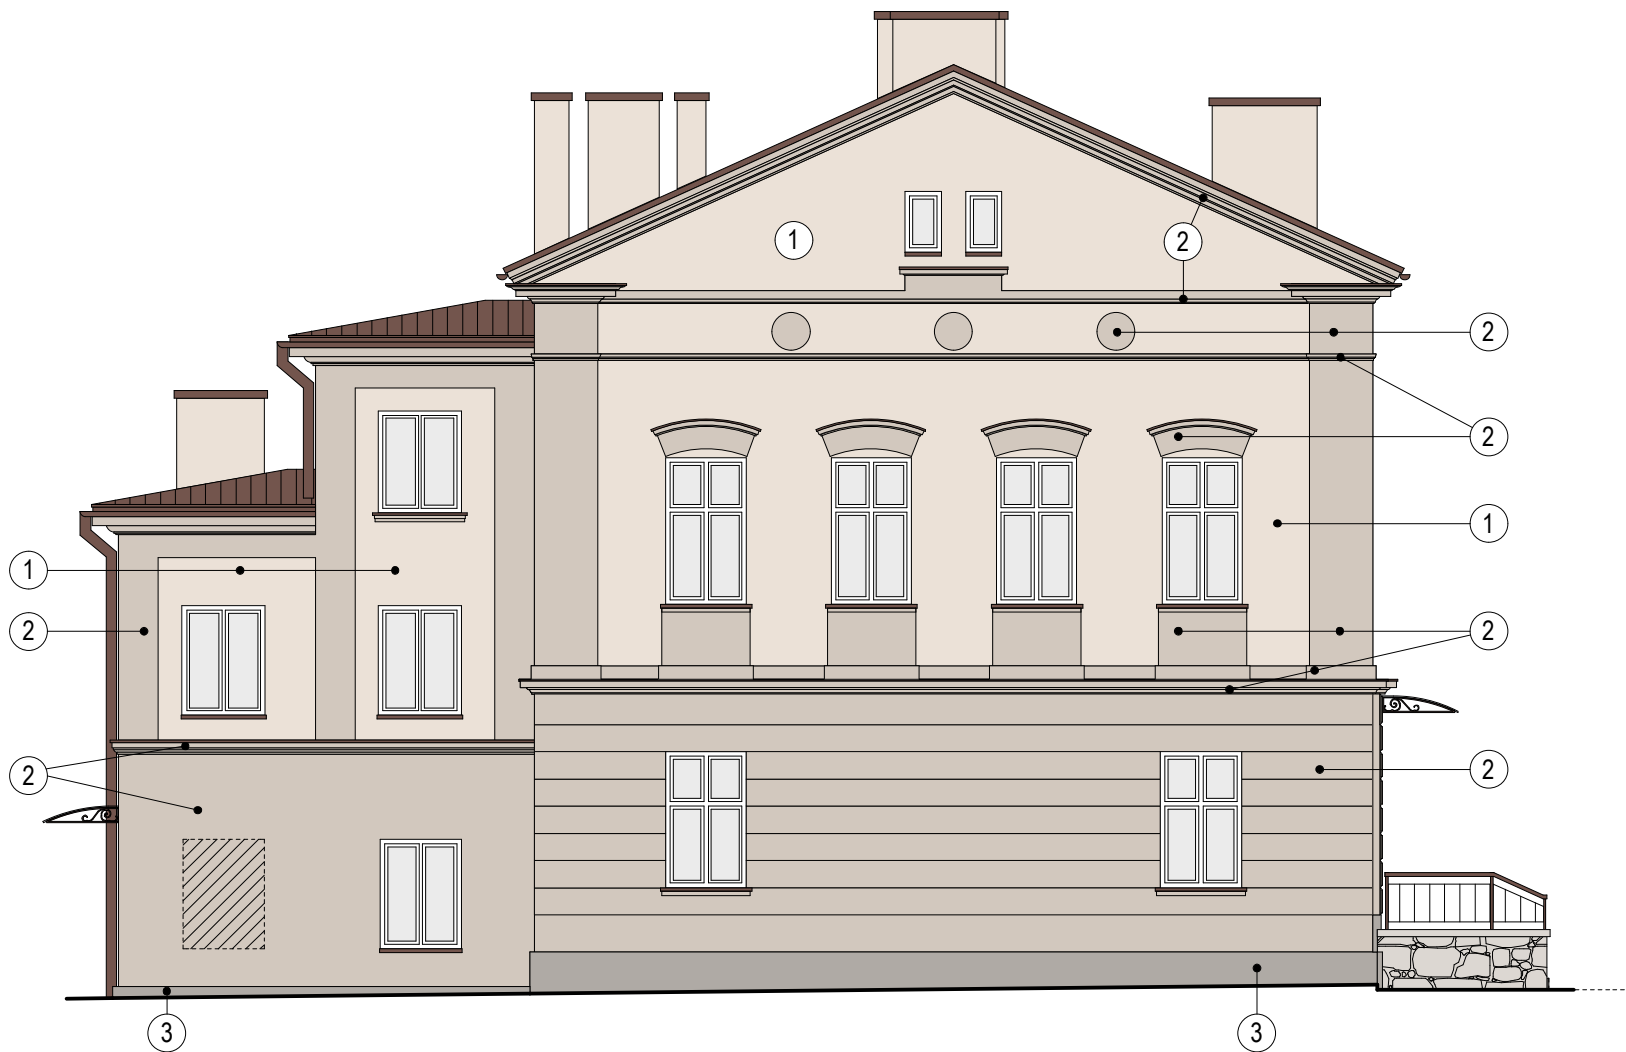

- farba silikonowa / mineralna w kolorze 1 - kolor NCS S1002 - Y
- farba silikonowa / mineralna w kolorze 2 - kolor NCS S2005 - Y
- farba silikonowa / mineralna w kolorze 3 - kolor NCS S2502 - Y

UWAGA !  
Ze względu na ograniczenia zastosowanej techniki drukowania, przedstawione na rysunku kolory mają charakter jedynie poglądowy i nie odzwierciedlają w pełni kolorów wybranych z zastosowanego wzornika.

<div><div></div><div><div>Studio S1</div><div>Marek Stojanowski, Bielsko-Biała 43-300, ul.Lubelska 22</div><div>tel. 604 667 042, e-mail: marek.stojanowski@poczta.fm; http://www.stojanowski.pl</div></div></div>			
faza:		obiekt:	
P.BUDOWLANY		PRZEBUDOWA I ZMIANA SPOSOBU UŻYTKOWANIA BUDYNKÓW BYŁEGO ZESPOŁU SZKÓŁ SPECJALNYCH w Czechowicach - Dziedzicach na cele: BIUROWO - ADMINISTRACYJNE, MAGAZYNOWE, MIESZKALNICTWA KOMUNALNEGO	
branza:		ETAP I - ZMIANA SPOSOBU UŻYTKOWANIA BUDYNKU "A" NA CELE MIESZKALNICTWA KOMUNALNEGO	
ARCHITEKTURA		adres inwestycji: Czechowice - Dziedzice, ul. Legionów 59, dz.nr 697/30, obr. Czechowice inwestor: Gmina Czechowice - Dziedzice, Administracja Zasobów Komunalnych 43-502 Czechowice - Dziedzice, ul. Legionów 85	
skala:	data:	nr rys.:	temat rysunku:
1:100	09.2018 r.	A-K4.	BUDYNEK A ELEWACJA ZACHODNIA - kolorystyka
autor:		sprawdzający:	
mgr inż. arch. Marek Stojanowski		mgr inż. arch. Przemysław Stawinoga	
..... uprawnienia budowlane do projektowania bez ograniczeń w specjalności architektonicznej nr ewid. upr. 140/02, nr wpisu do Izby Arch. RP SL-0889		..... uprawnienia budowlane do projektowania bez ograniczeń w specjalności architektonicznej nr ewid. upr. 126/02, nr wpisu do Izby Arch. RP SL-0610	
ArchCAD SE, lic. nr 10-6011921			