


AKSONOMETRIA WEWNĘTRZNEJ INSTALACJI GAZU

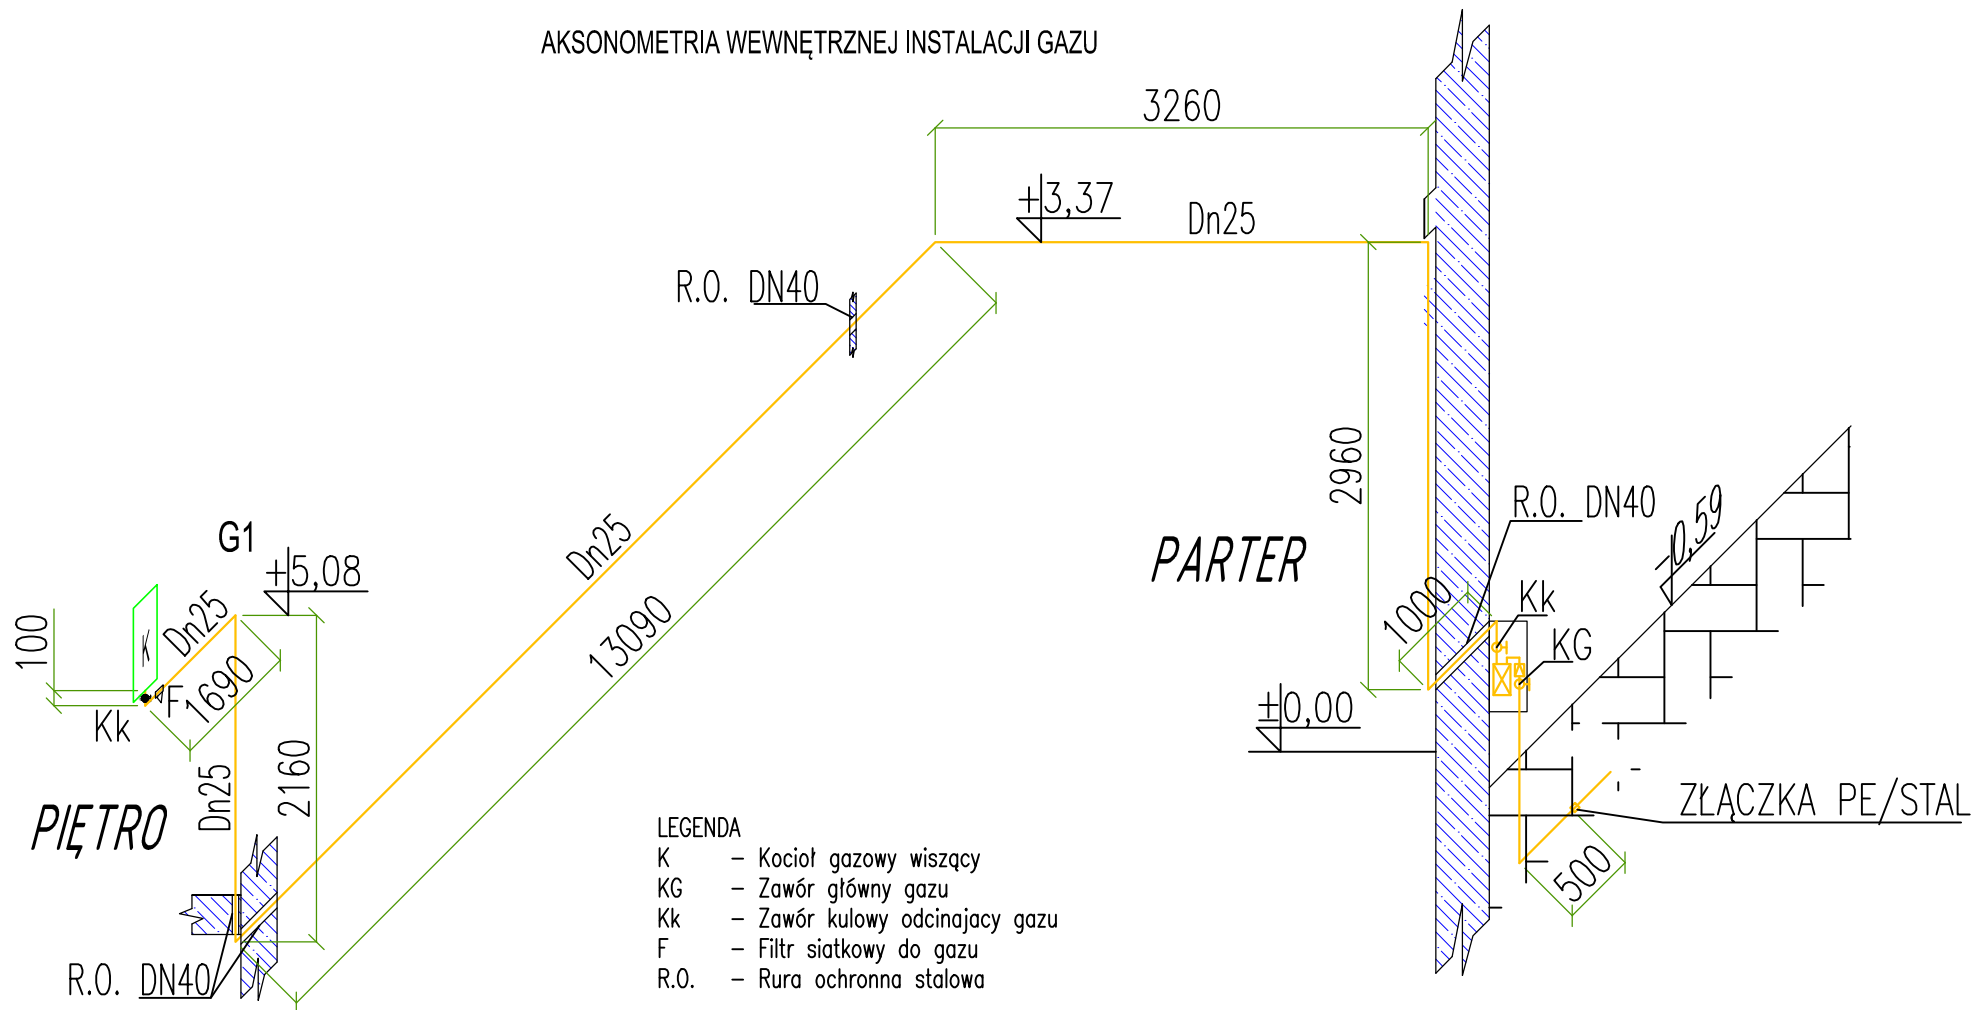

BIURO PROJEKTÓW NOWAPROJEKT		OBIEKT: PRZEBUDOWA I ZMIANA SPOSOBU UŻYTKOWANIA BUDYNKÓW BYŁEGO ZESPOŁU SZKÓŁ SPECJALNYCH W CZECHOWICACH-DZIEDZICACH NA CELE BIUROWO - ADMINISTRACYJNE, MAGAZYNOWE, MIESZKALNICTWA KOMUNALNEGO PRZY UL. LEGIONÓW 59, DZ.NR 697/30, OBR. CZECHOWICE	
SKALA: 1:100	NR RYS. 14	INWESTOR: Gmina Czechowice-Dziedzice, Administracja Zasobów Komunalnych 43-502 Czechowice-Dziedzice, ul. Legionów 85	
DATA: PAŹDZIERNIK 2018		FAZA: PROJEKT BUDOWLANY	
		TYTUŁ: INSTALACJA WEWNĘTRZNA GAZU - AKSONOMETRIA	
BRANŻA	PROJEKTANT	NR UPR.	PODPIS
INSTALACJE SANITARNE	inż. Marcin Nowak	233/02	
	SPRAWDZAJĄCY	NR UPR.	PODPIS
	mgr inż. Maciej Papiurek	SLK/0090/POOS/03	