


BUDYNEK A  
PRZEKRÓJ A-A

skala 1:50

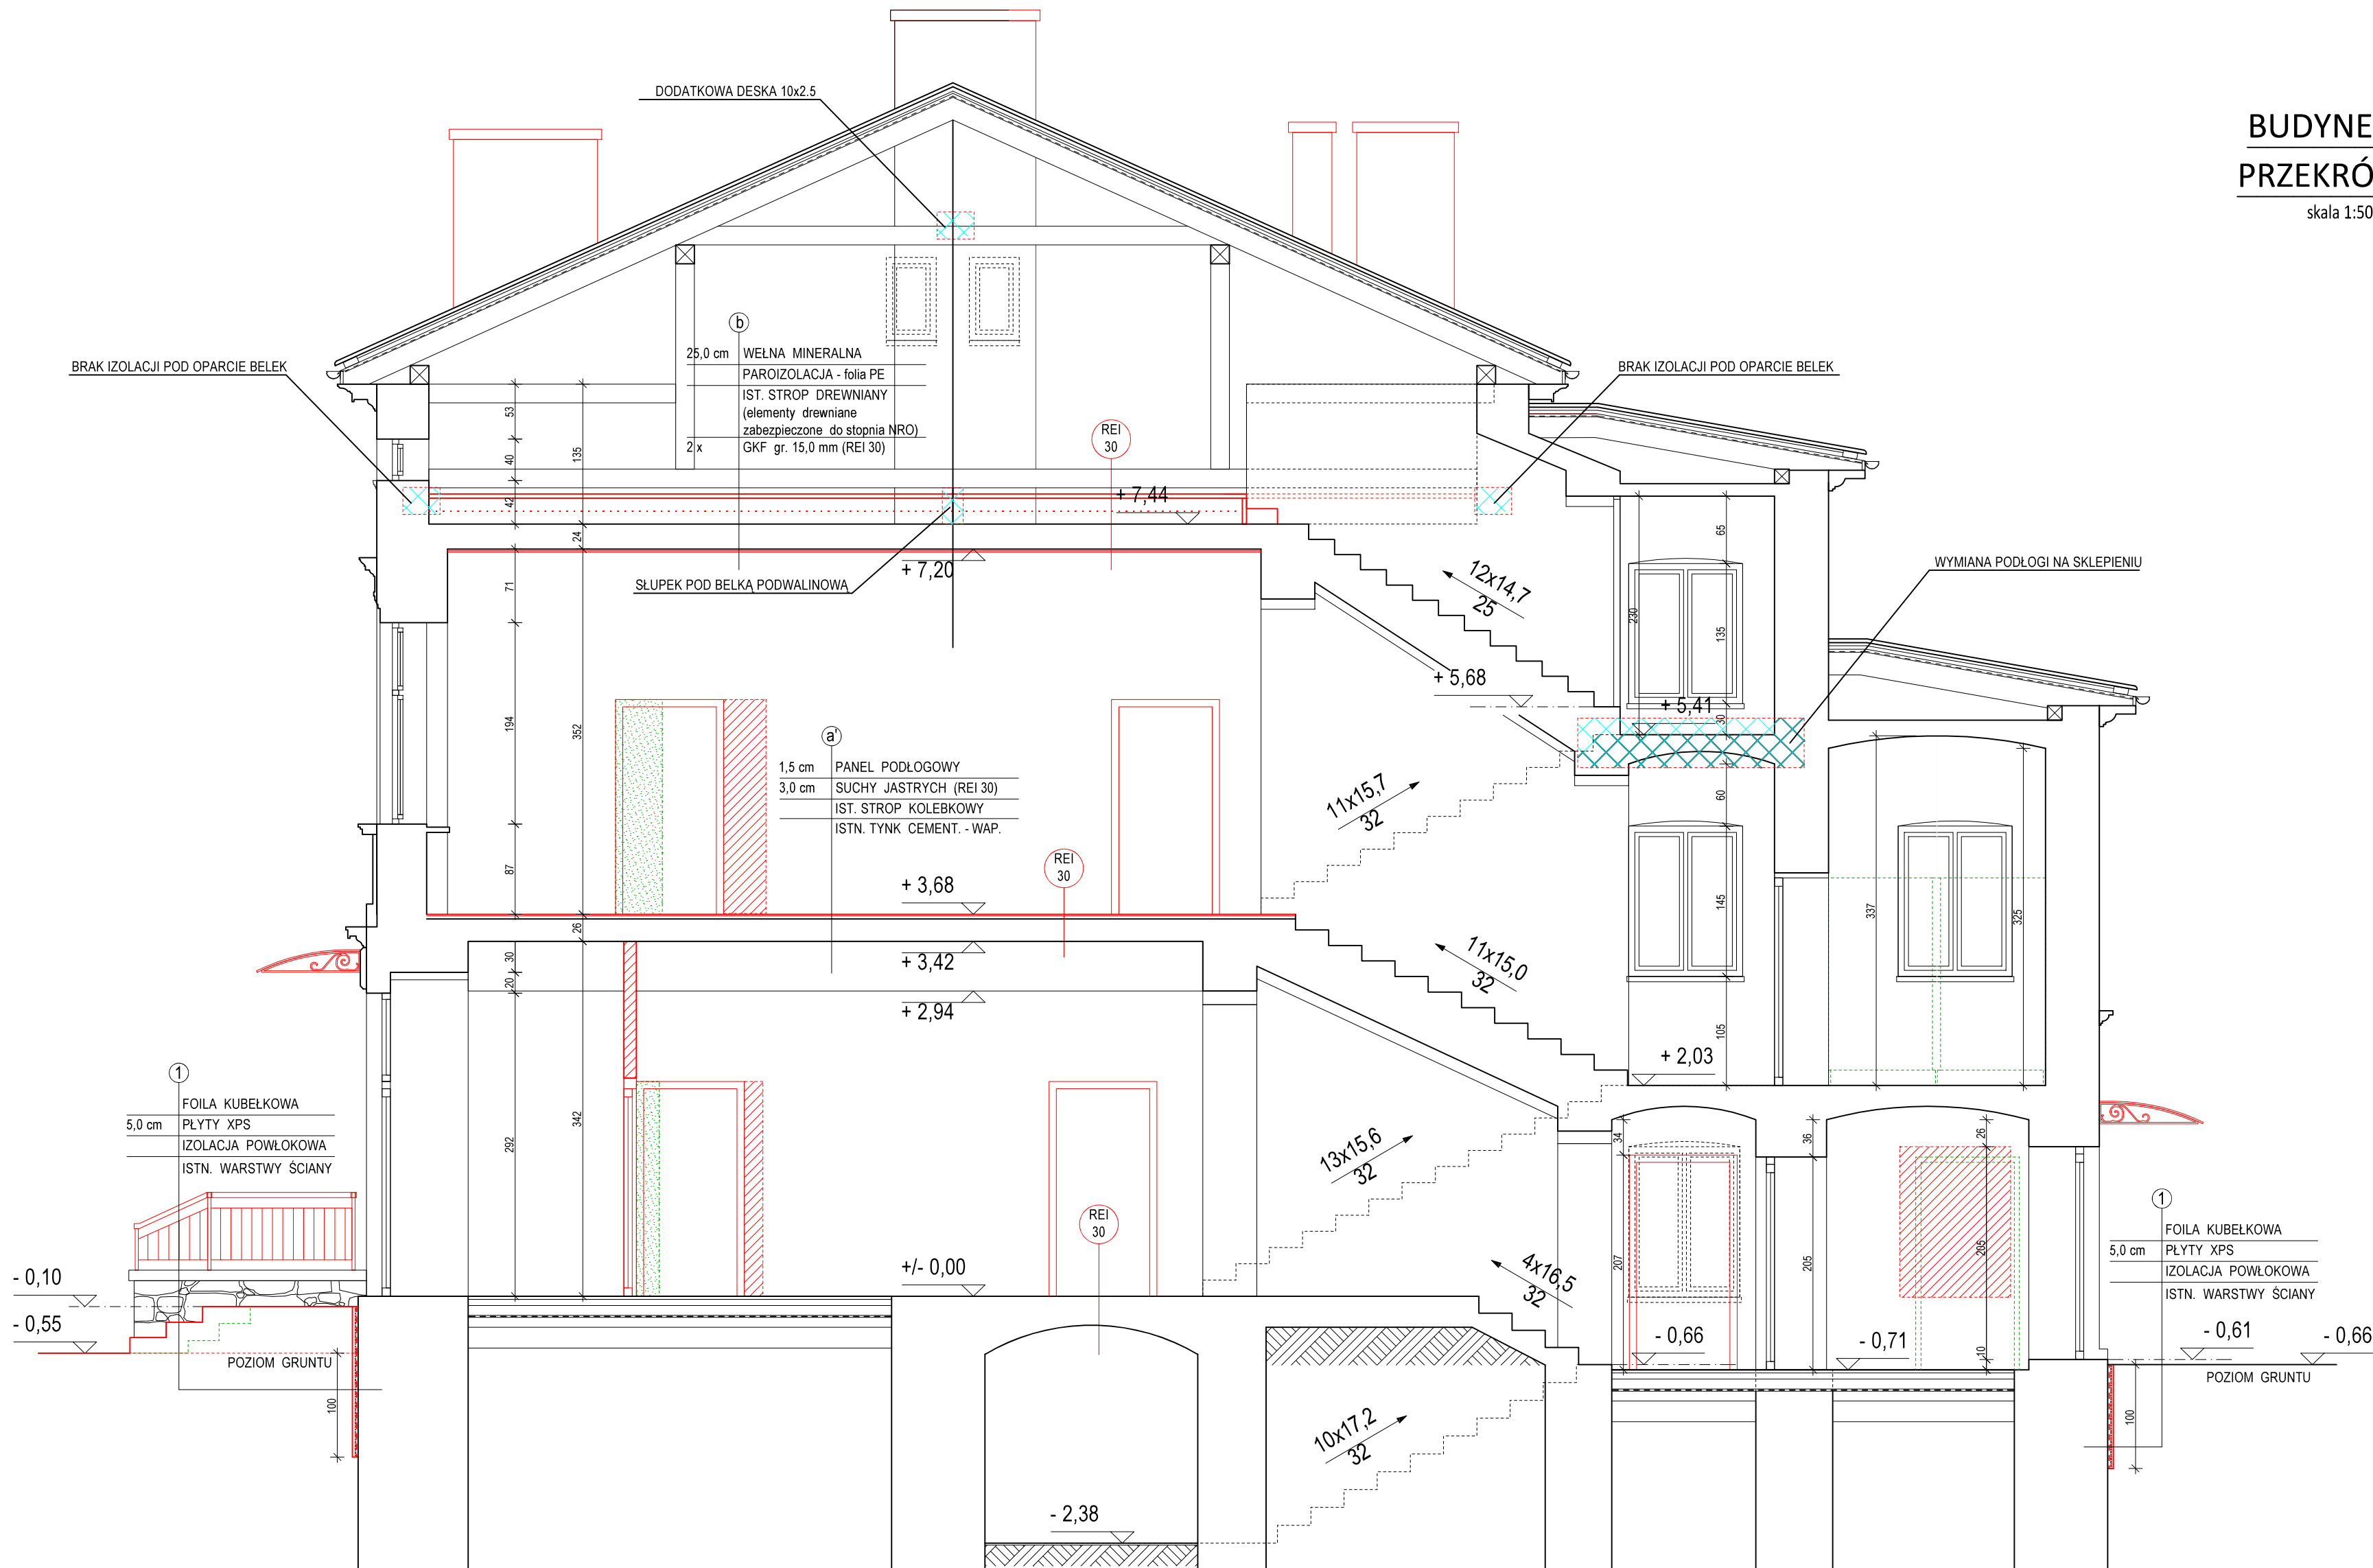


OZNACZENIA GRAFICZNE:

- ŚCIANY ISTNIEJĄCE
- IZOLACJA TERMICZNA
- ŚCIANKI MUROWANE
- ELEMENTY ISTNIEJĄCE
- WPROWADZONE ZMIANY

- WYBURZENIA / ELEMENTY DO LIKWIDACJI
- ZAMUROWANIA
- KOTY WYSOKOŚCIOWE
- ELEMENTY DO NAPRAWY/EL. PROJEKTOWANE

DETAL OPARCIA BELEK PODWALINOWYCH

1:25

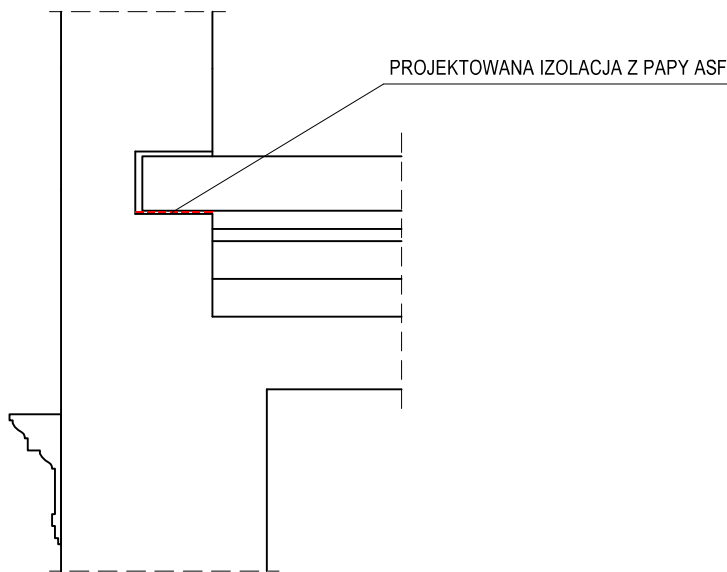

Firma Inżynierska ZG-TENSOR mgr inż. Zbigniew Gębczyński, 43-512 Janowice, ul. Janowicka 96 tel. 0 600 99 55 14, fax 0.32 214 17 45, e-mail: zg-tensor@wp.pl		
faza: PROJEKT BUDOWLANY	obiekt: PRZEBUDOWA I ZMIANA SPOSOBU UŻYTKOWANIA BUDYNKÓW BYŁEGO ZESPOŁU SZKÓŁ SPECIALNYCH W CZECHOWICACH-DZIEDZICACH	
branża: KONSTRUKCJA	ETAP I- ZMIANA SPOSOBU UŻYTKOWANIA BUDYNKU "A" NA CELE MIESZKALNICTWA KOMUNALNEGO	
data: 09.2018	adres inwestycji: Czechowice-Dziedzice, ul. Legionów 59	
nr rys.: A-05/K	inwestor: AZK JEDNOSTKA ORGANIZACYJNA GMINY CZECHOWICE-DZIEDZICE 43-502 ul. Legionów 80, Czechowice-Dziedzice	
skala: 1:50	tytuł rysunku: PRZEKRÓJ A-A	
projektant: mgr inż. Zbigniew Gębczyński	opracował: inż. Jarosław Gola	sprawdzający: mgr inż. Ryszard Bodzek
nr ewid. upr.: SLK/0250/POOK/03 nr ewid. SOIB: SLK/BO/1500/03 specjalność konstrukcyjno-budowlana		nr ewid. upr.: SLK/3976/PWOK/11 nr ewid. SOIB: SLK/BO/7591/12 specjalność konstrukcyjno-budowlana