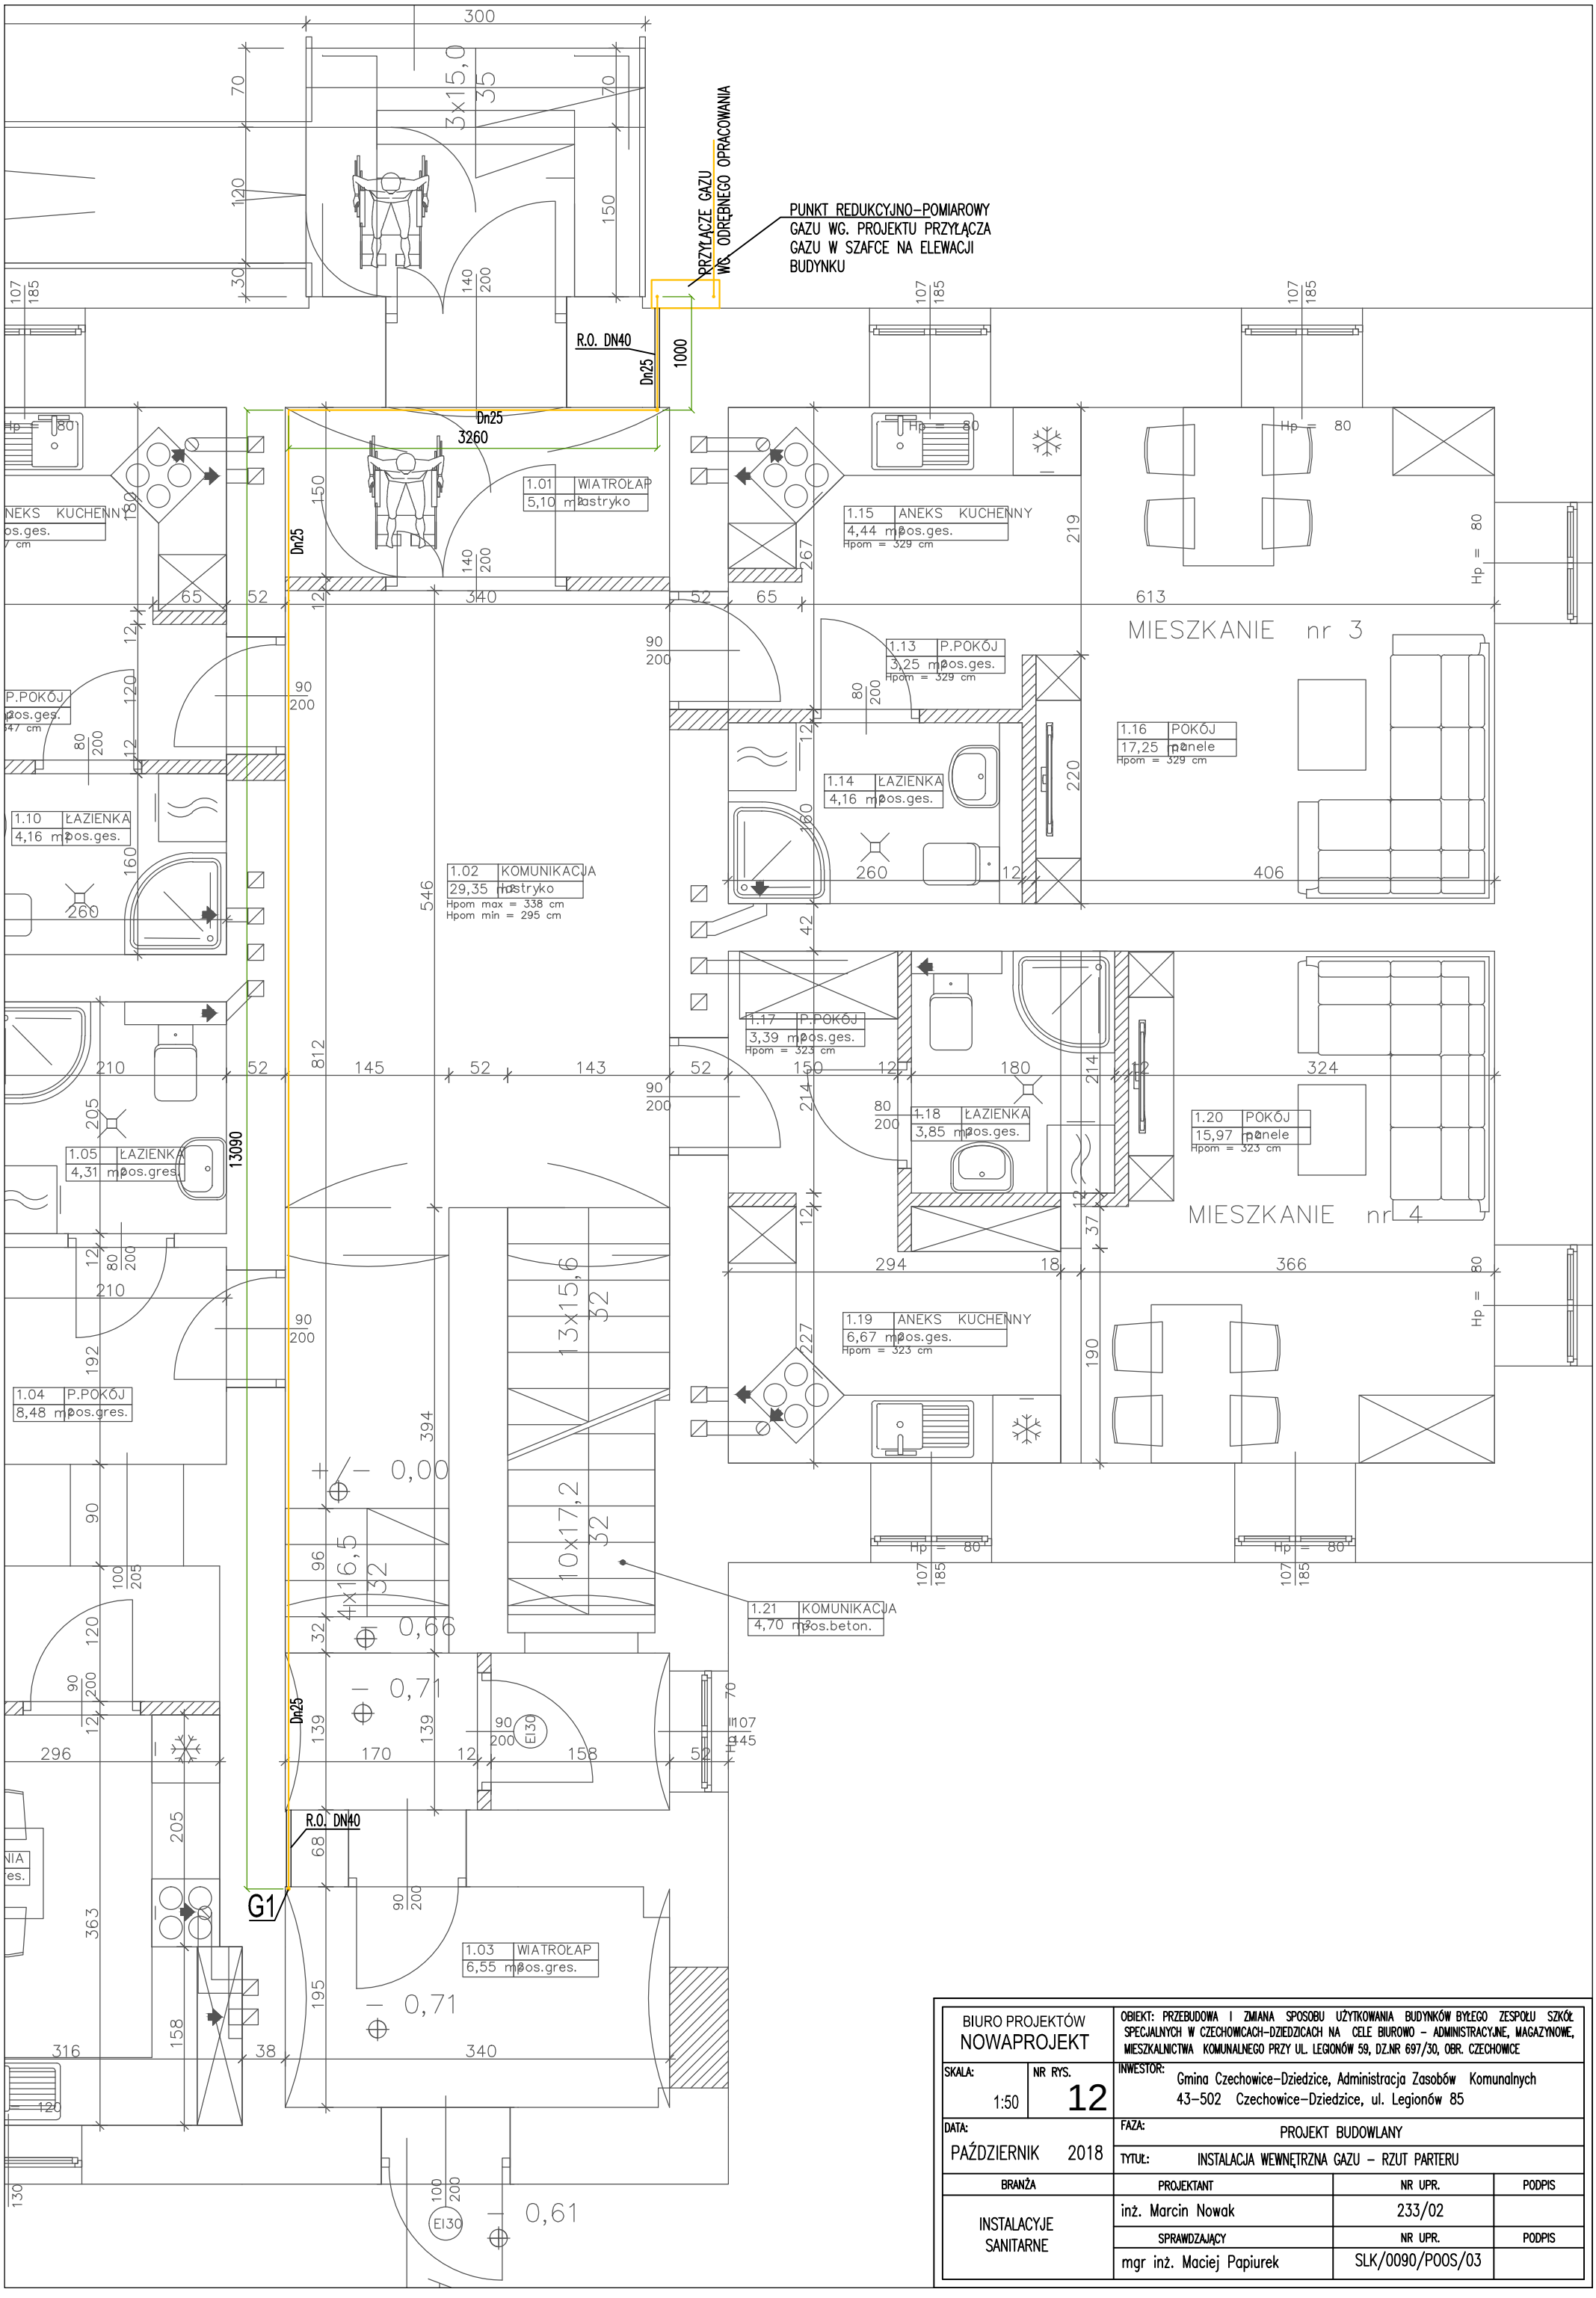

BIURO PROJEKTÓW NOWAPROJEKT		OBIEKT: PRZEBUDOWA I ZMIANA SPOSOBU UŻYTKOWANIA BUDYNKÓW BYŁEGO ZESPOŁU SZKÓŁ SPECJALNYCH W CZECHOWICACH–DZIEDZICACH NA CELE BIUROWO – ADMINISTRACYJNE, MAGAZYNOWE, MIESZKALNICTWA KOMUNALNEGO PRZY UL. LEGIONÓW 59, DZ.NR 697/30, OBR. CZECHOWICE	
SKALA: 1:50	NR RYS. 12	INWESTOR: Gmina Czechowice–Dziedzice, Administracja Zasobów Komunalnych 43–502 Czechowice–Dziedzice, ul. Legionów 85	
DATA: PAŹDZIERNIK 2018		FAZA: PROJEKT BUDOWLANY	
		TYTUŁ: INSTALACJA WEWNĘTRZNA GAZU – RZUT PARTERU	
BRANŻA		PROJEKTANT	NR UPR. / PODPIS
INSTALACYJE SANITARNE		inż. Marcin Nowak	233/02
		SPRAWDZAJĄCY	NR UPR. / PODPIS
		mgr inż. Maciej Papiurek	SLK/0090/POOS/03